


DP287
Lsch 1/100
Hsch 1/100

V-vlak
0.00m.

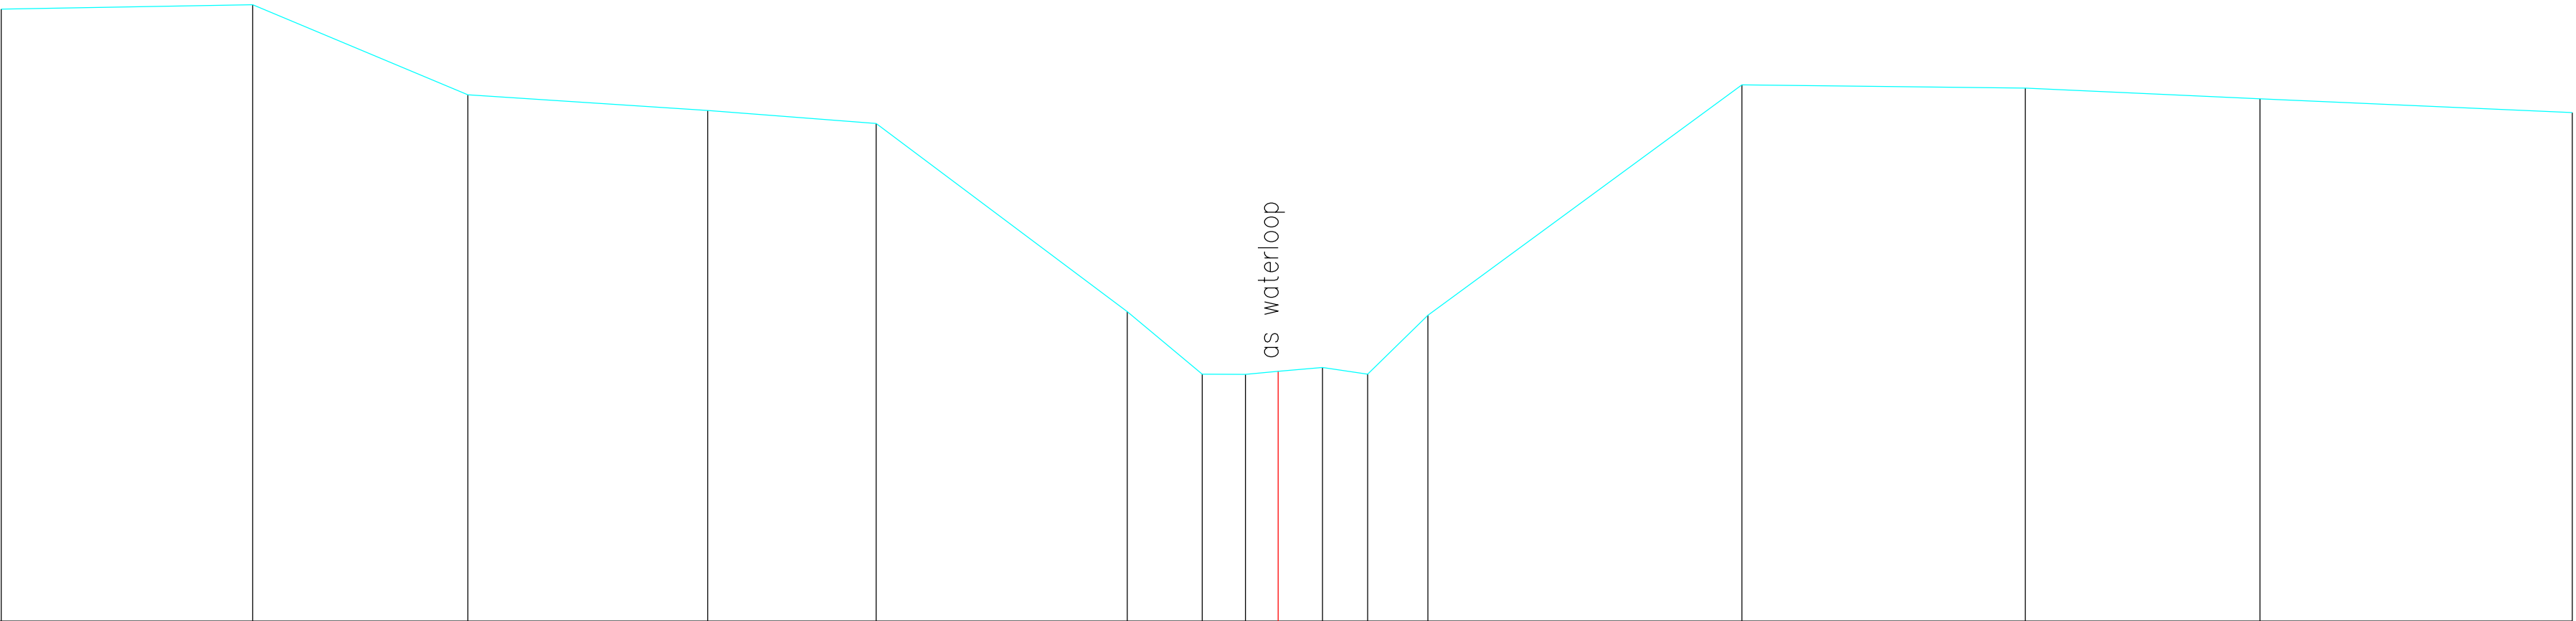

Terreinhoogte	9.05	9.12	7.79	7.55	7.36	4.58	3.65	3.65	3.69	3.75	3.65	4.52	7.93	7.88	7.73	7.52
Tussenafstand	3.72	3.18	3.55	2.49	3.71	1.11	0.64	0.48	0.66	0.67	0.89	4.65	4.19	3.47	4.62	