


DP289

Lsch 1/100

Hsch 1/100

V-vlak

0.00m.

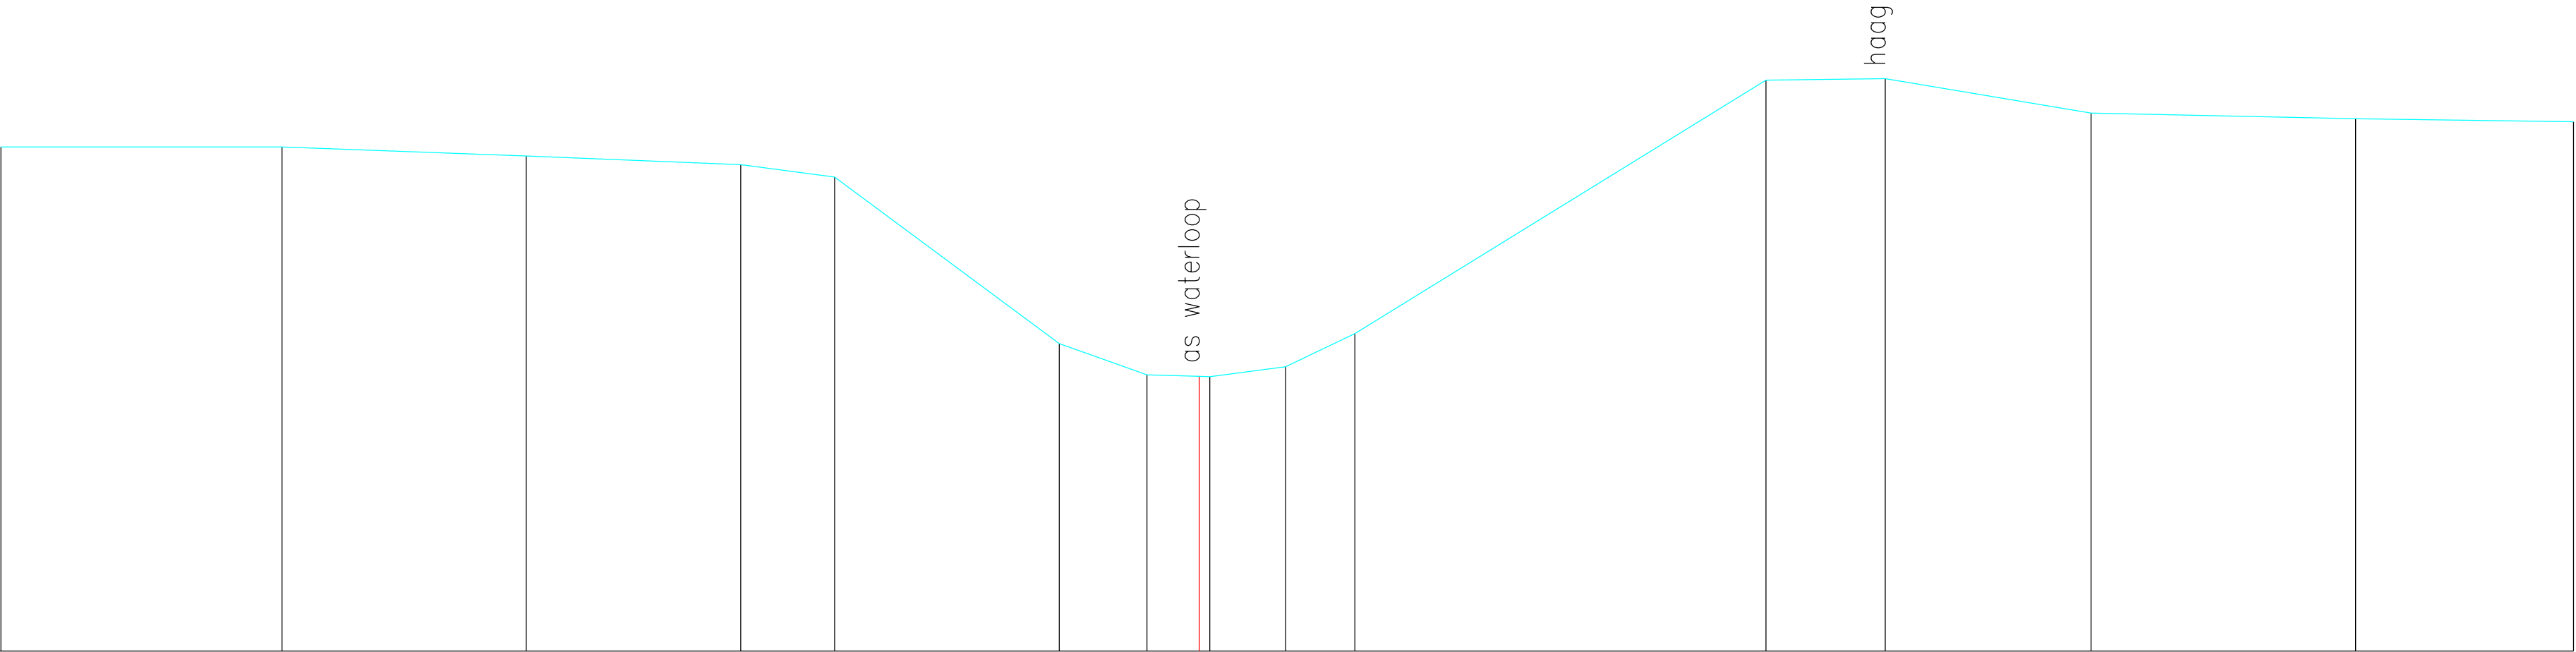

Terreinhoogte	7.11	7.11	6.99	6.86	6.69	4.34	3.90	3.88	3.87	4.01	4.48	8.05	8.08	7.59	7.51	7.47
Tussenafstand	3.97	3.45	3.03	1.33	3.17	1.24	0.74	0.15	1.07	0.98	5.80	1.68	2.90	3.73	3.07	