


DP294
Lsch 1/100
Hsch 1/100

V–vlak
0.00m.

Krekelbeek – KW170
Stationsplein

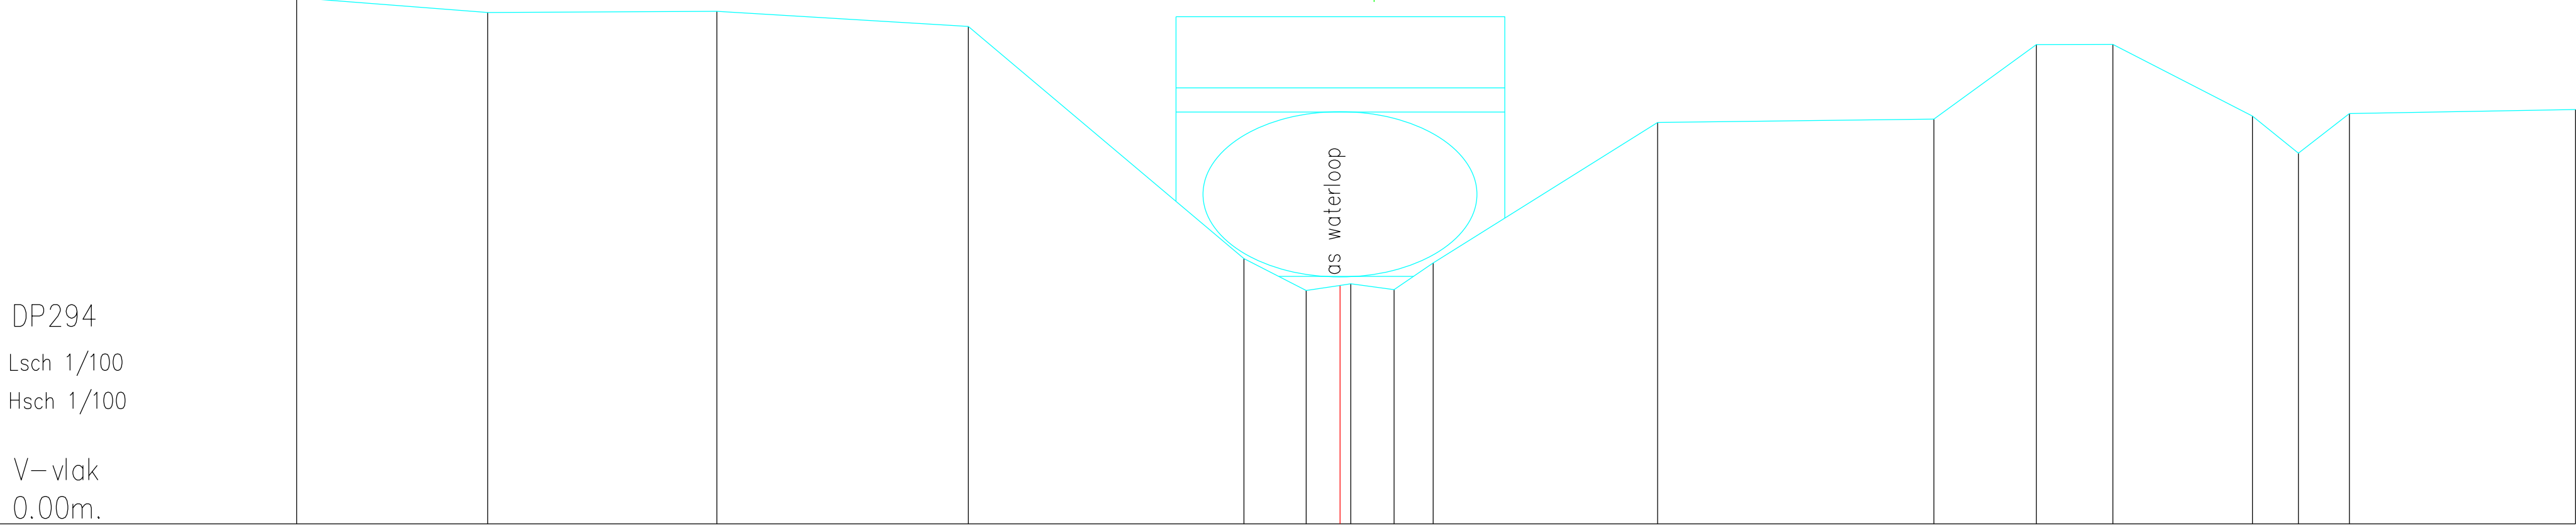

Terreinhoogte	9.60	9.32	9.35	9.07	4.84	4.26	4.35	4.38	4.27	4.76	7.32	7.38	8.74	8.74	7.44	6.76	7.48	7.56
Tussenafstand	3.49	4.18	4.59	5.03	1.13	0.62	0.20	0.79	0.71	4.09	5.04	1.87	1.40	2.55	0.84	0.93	4.13	