


DP295
Lsch 1/100
Hsch 1/100

V–vlak
0.00m.

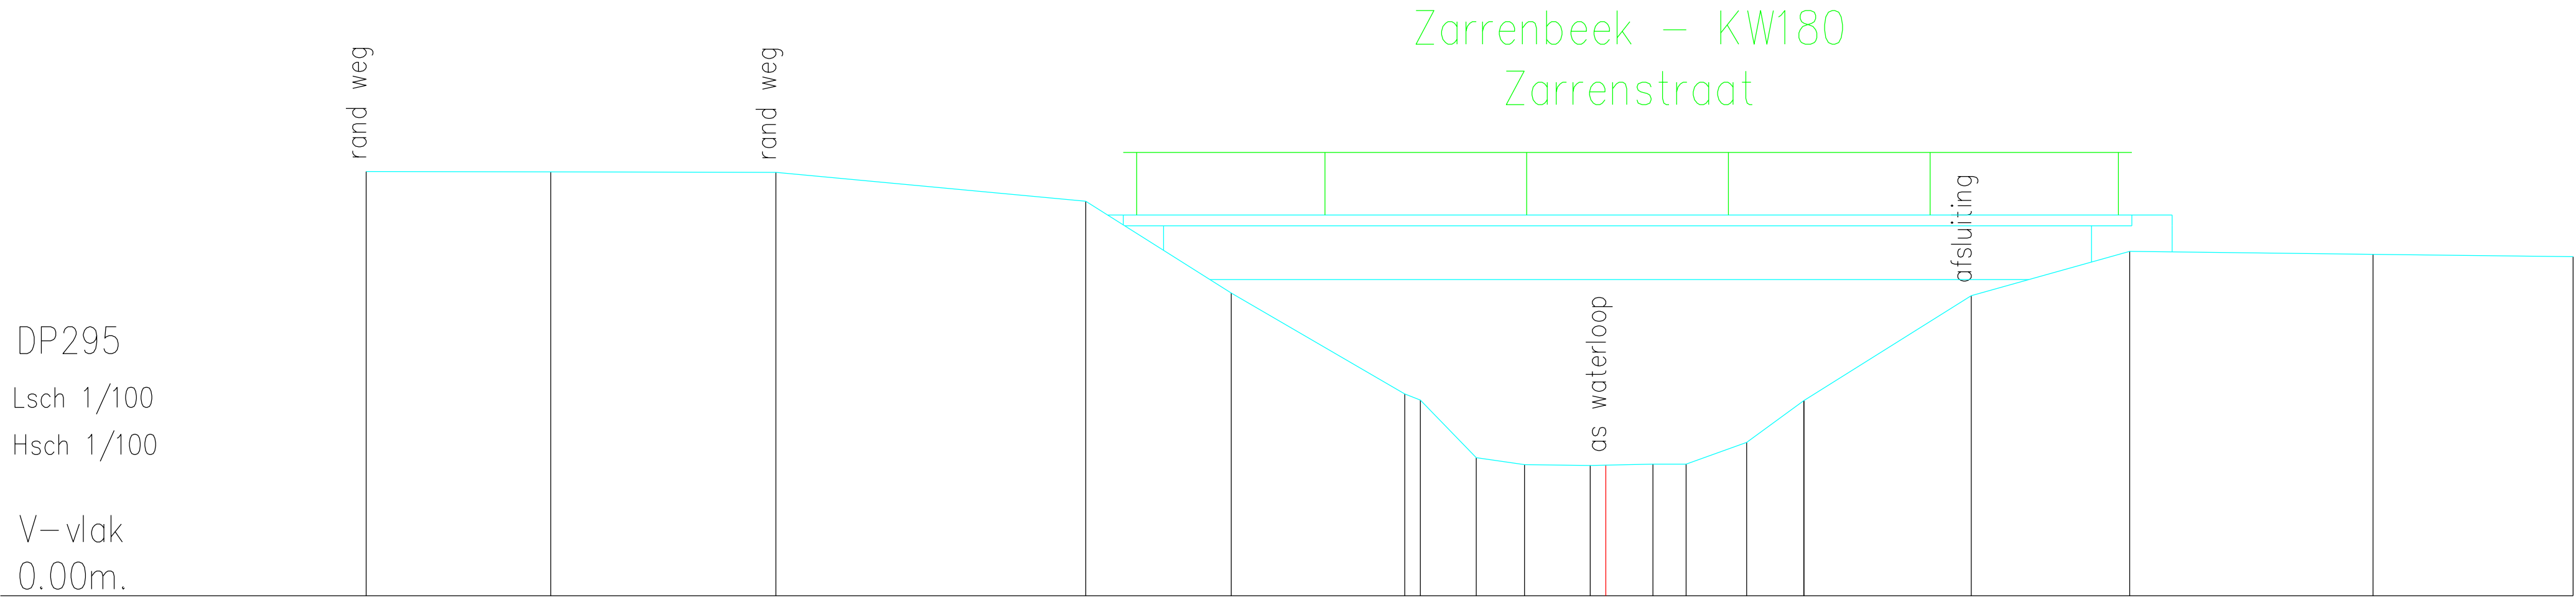

Terreinhoogte	6.31	6.30	6.30	5.87	4.50	3.00	2.91	2.05	1.95	1.94	1.94	1.96	1.96	2.28	2.90	4.46	5.12	5.08	5.04
Tussenafstand	2.75	3.35	4.61	2.17	2.58	0.23	0.83	0.72	0.98	0.23	0.70	0.49	0.90	0.85	2.49	2.36	3.62	2.98	