


DP296
Lsch 1/100
Hsch 1/100

V—vlak
0.00m.

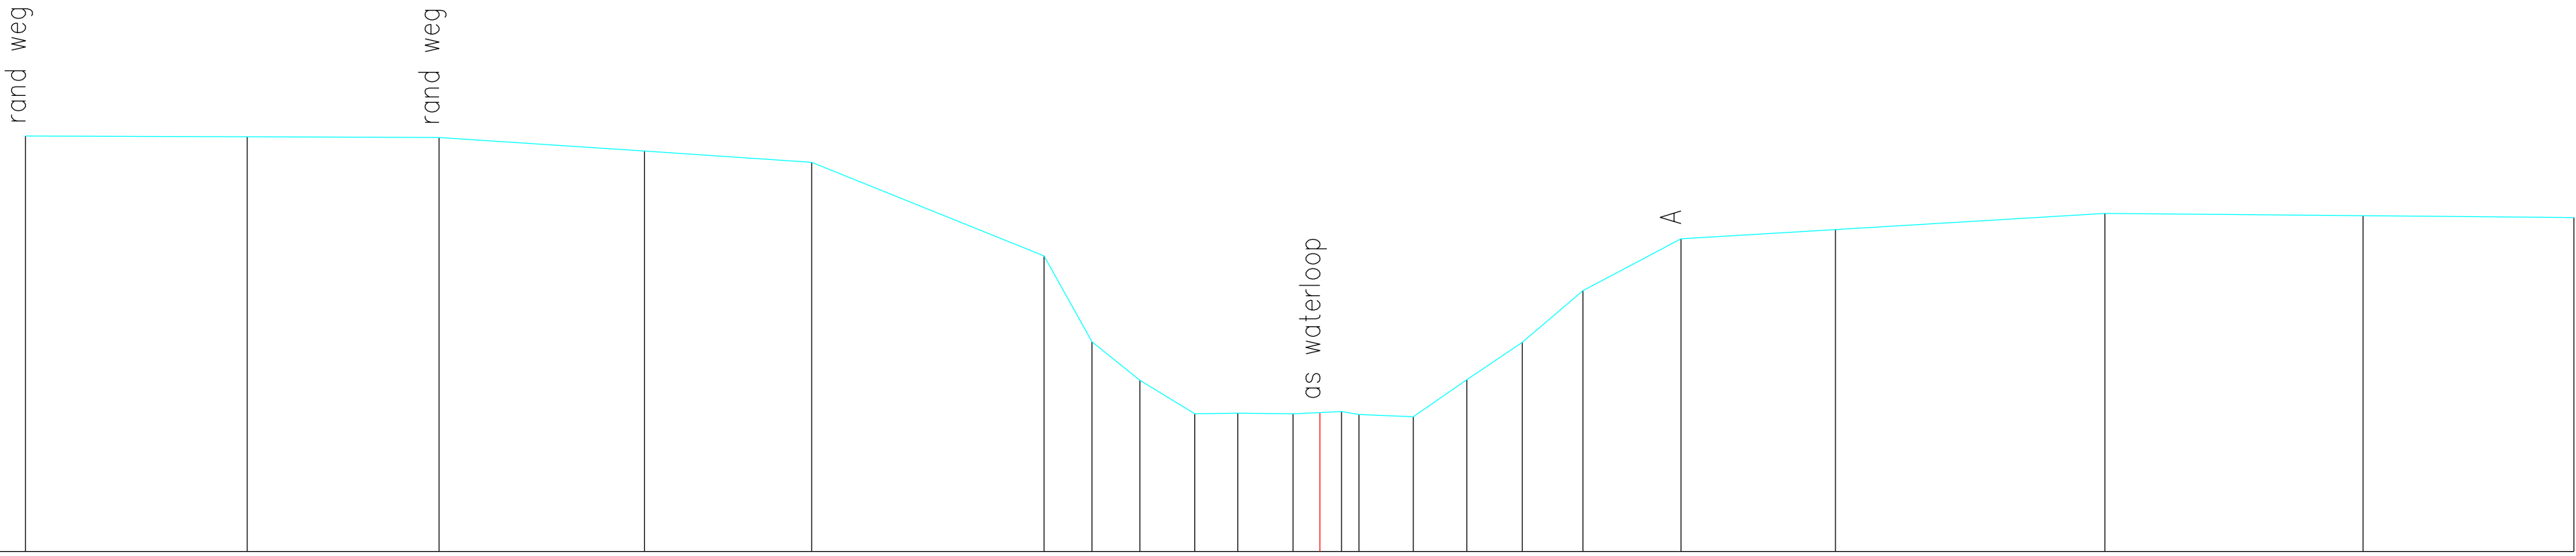

Terreinhoogte	5.97	5.96	5.95	5.76	5.60	4.25	3.01	2.46	1.98	1.99	1.98	2.00	2.01	1.97	1.94	2.47	3.01	3.75	4.50	4.63	4.86	4.83	4.80
Tussenafstand	3.19	2.76	2.95	2.41	3.34	0.69	0.69	0.79	0.62	0.80	0.39	0.25	0.31	0.78	0.77	0.80	0.87	1.41	2.22	3.88	3.71	3.03	