


DP297
Lsch 1/100
Hsch 1/100

V—vlak
0.00m.

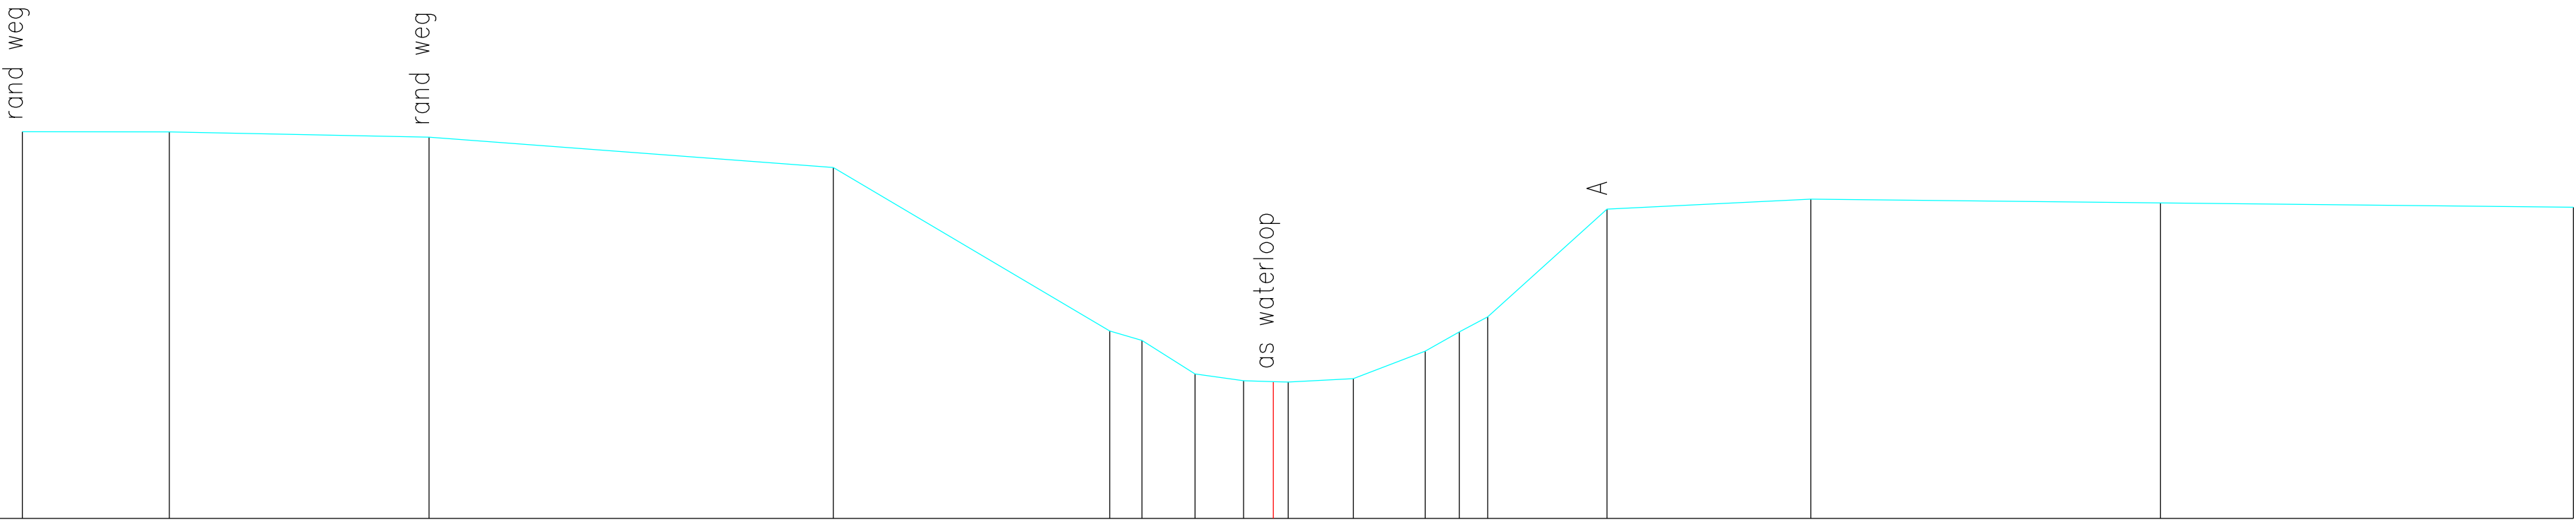

Terreinhoogte	5.75	5.75	5.67	5.22	2.79	2.65	2.15	2.05	2.04	2.03	2.08	2.49	2.77	3.00	4.60	4.75	4.69	4.63
Tussenafstand	2.19	3.87	6.02	4.12	0.48	0.79	0.72	0.44	0.22	0.97	1.07	0.51	0.42	1.78	3.03	5.21	6.15	