


DP3
Lsch 1/100
Hsch 1/100

V–vlak
–1.00m.

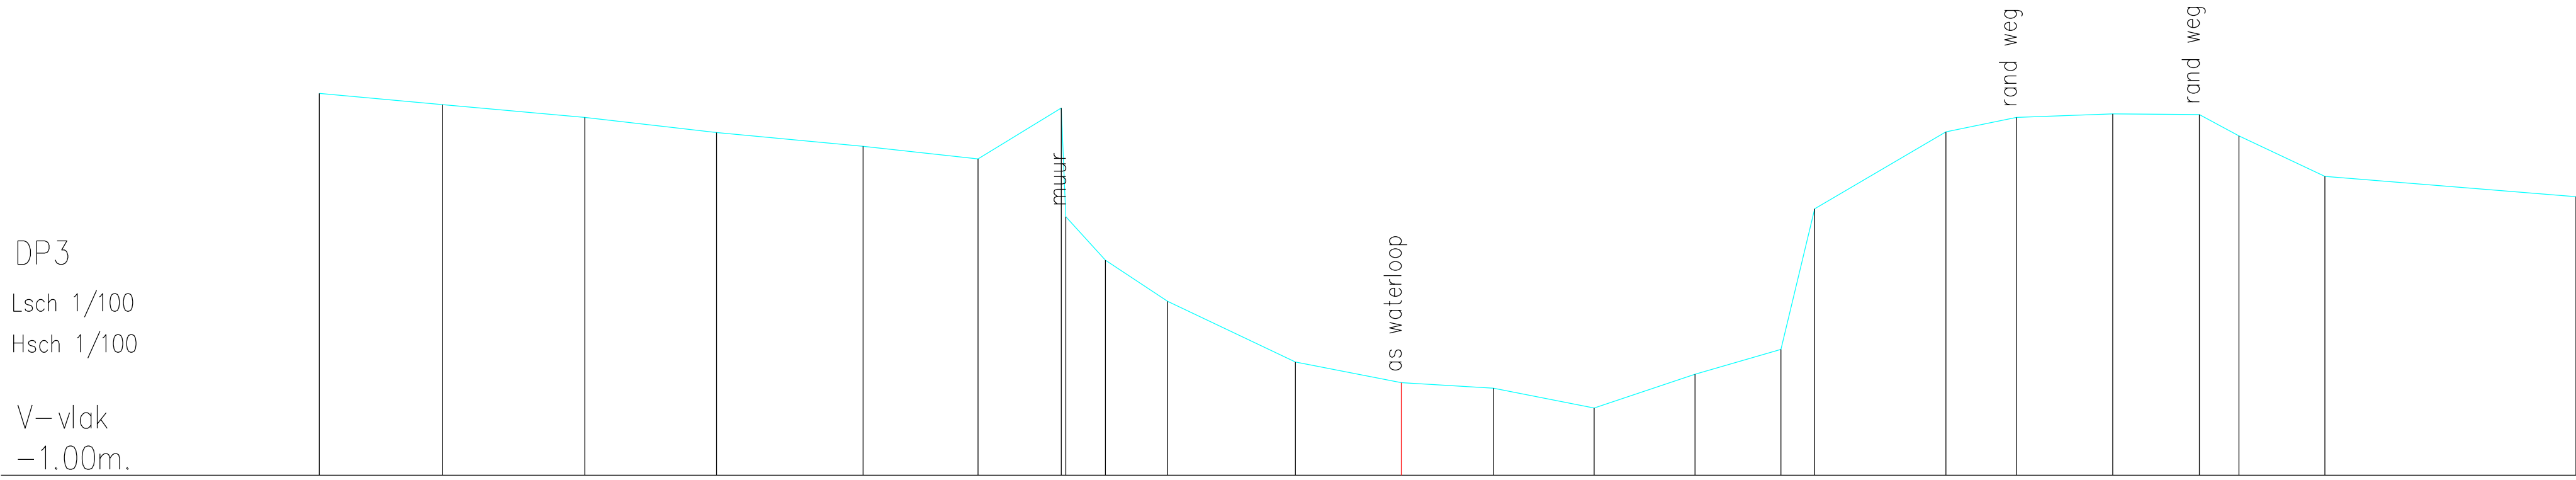

Terreinhoogte	5.52	5.33	5.11	4.85	4.62	4.40	5.27	5.41	2.67	1.97	0.93	0.58	0.49	0.15	0.72	1.15	3.55	4.86	5.11	5.17	5.16	4.79	4.10	3.75
Tussenafstand	2.11	2.43	2.25	2.50	1.96	1.42	0.68	1.06	2.18	1.81	1.58	1.72	1.72	1.47	0.57	2.24	1.21	1.65	1.48	0.68	1.47	4.29		