


DP30
Lsch 1/100
Hsch 1/100

V—vlak
0.00m.

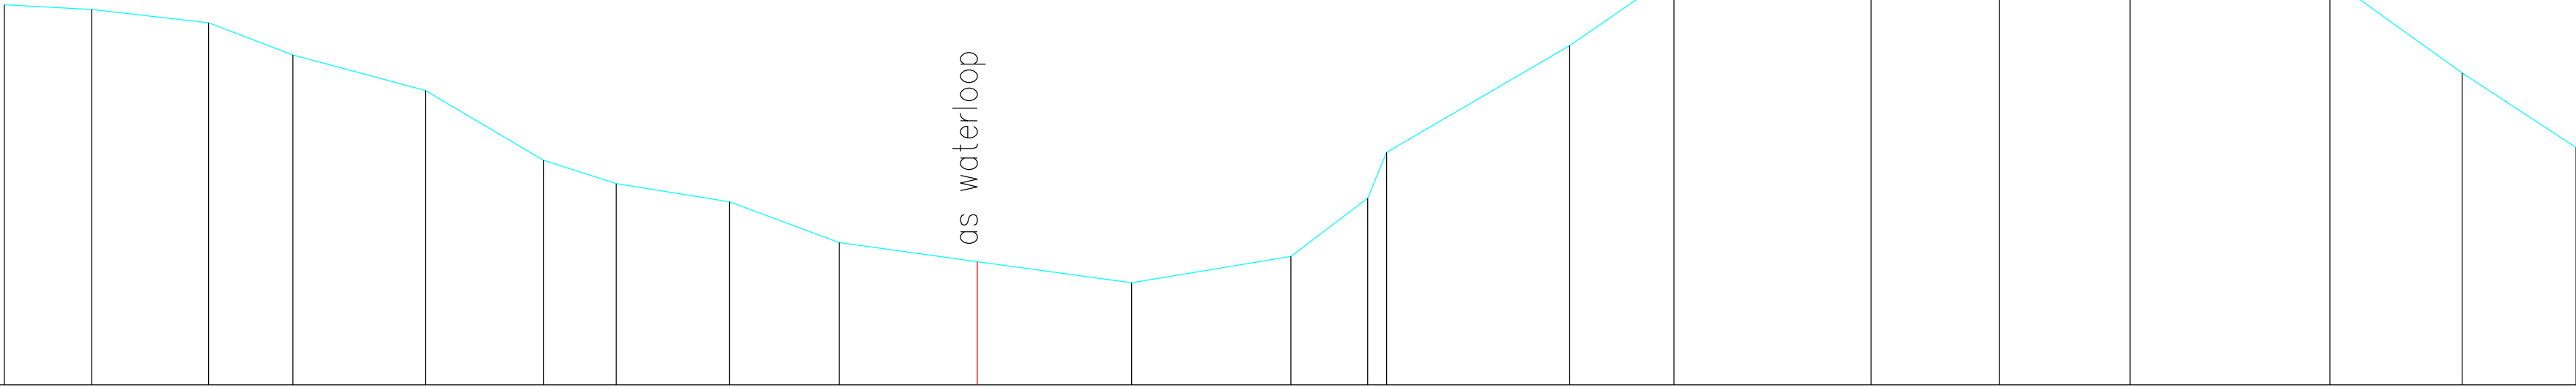

Terreinhoogte	4.53	4.48	4.32	3.94	3.51	2.68	2.40	2.18	1.70	1.47	1.22	1.53	2.23	2.77	4.05	4.90	5.10	5.17	5.09	4.85	3.72	2.83
Tussenafstand	1.04	1.39	1.01	1.58	1.41	0.87	1.35	1.31	1.65	1.84	1.90	0.92	0.23	2.18	1.24	2.35	1.53	1.56	2.38	1.58	1.36	