


DP300
Lsch 1/100
Hsch 1/100

V—vlak
0.00m.

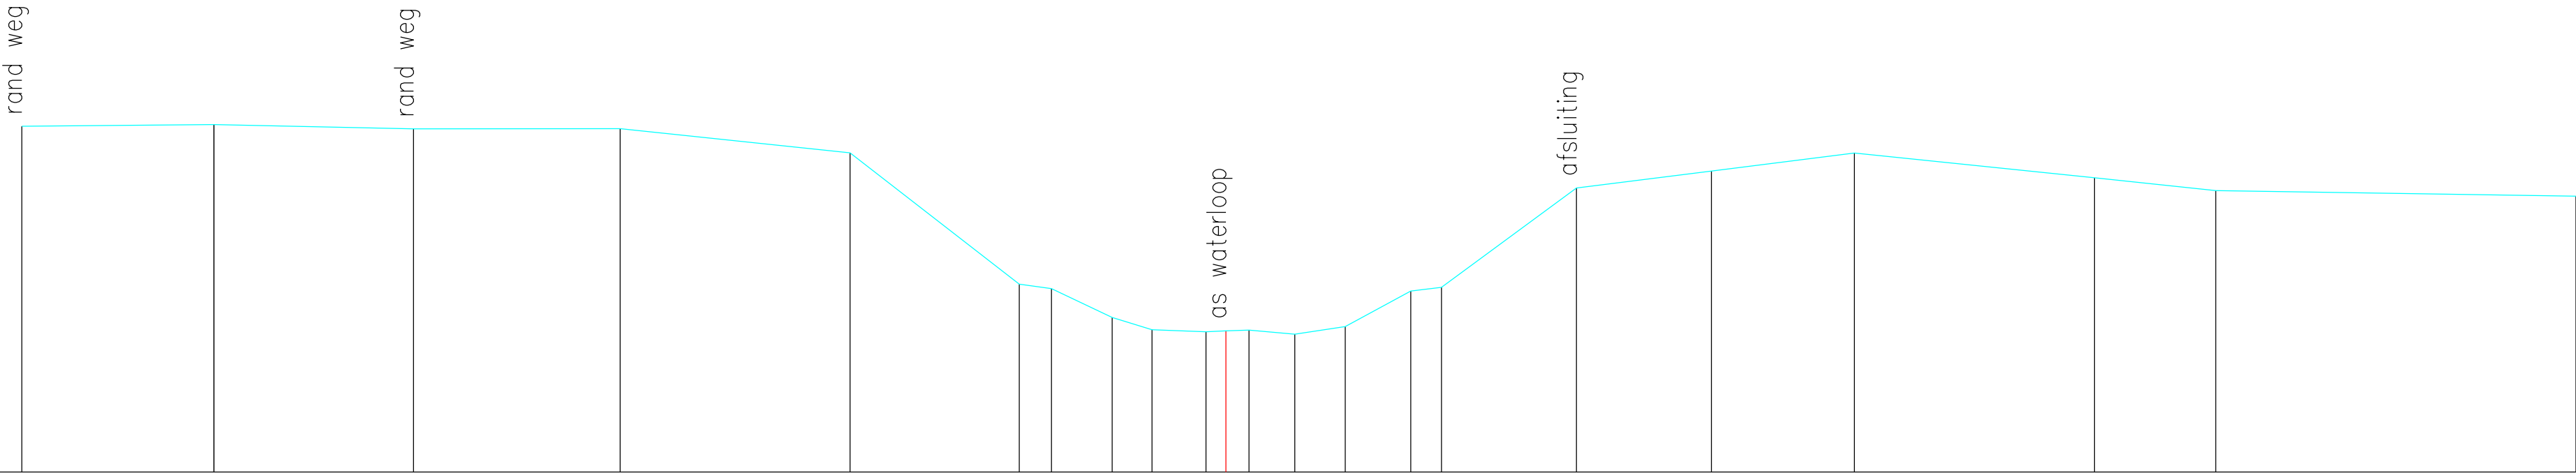

Terreinhoogte	5.34	5.36	5.30	5.30	4.93	2.90	2.83	2.39	2.20	2.17	2.18	2.19	2.13	2.24	2.79	2.85	4.38	4.64	4.92	4.54	4.34	4.26
Tussenafstand	2.96	3.07	3.19	3.55	2.61	0.50	0.94	0.61	0.83	0.31	0.36	0.70	0.78	1.01	0.47	2.08	2.08	2.21	3.70	1.87	5.55	