


DP301
Lsch 1/100
Hsch 1/100

V—vlak
0.00m.

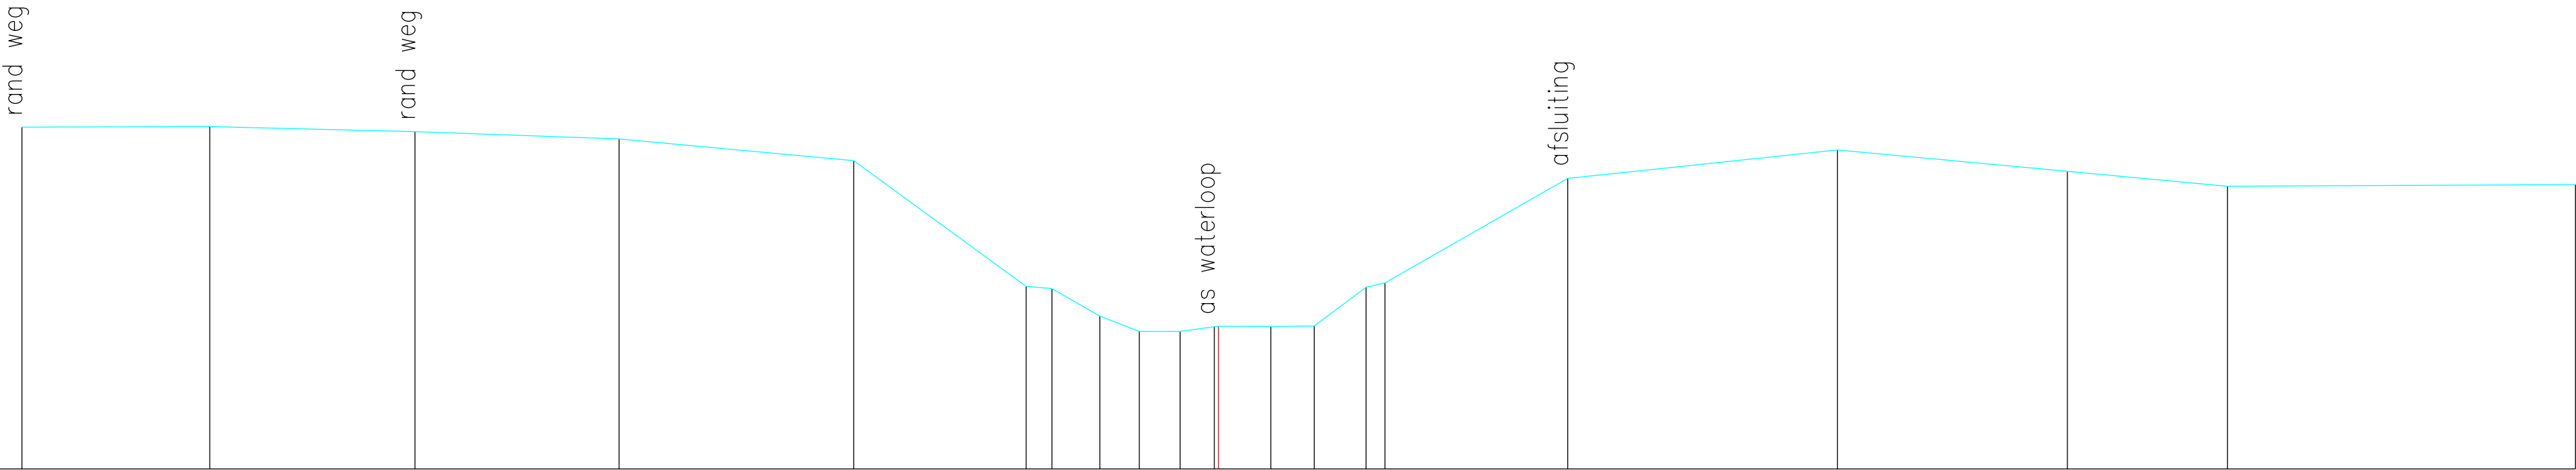

Terreinhoogte	5.24	5.25	5.17	5.06	4.73	2.80	2.77	2.34	2.11	2.11	2.18	2.19	2.18	2.19	2.79	2.85	4.45	4.89	4.56	4.34	4.36
Tussenafstand	2.88	3.15	3.13	3.60	2.64	0.40	0.74	0.61	0.63	0.53	0.06	0.80	0.67	0.79	0.29	2.80	4.14	3.53	2.45	5.34	