


DP303
Lsch 1/100
Hsch 1/100

V–vlak
0.00m.

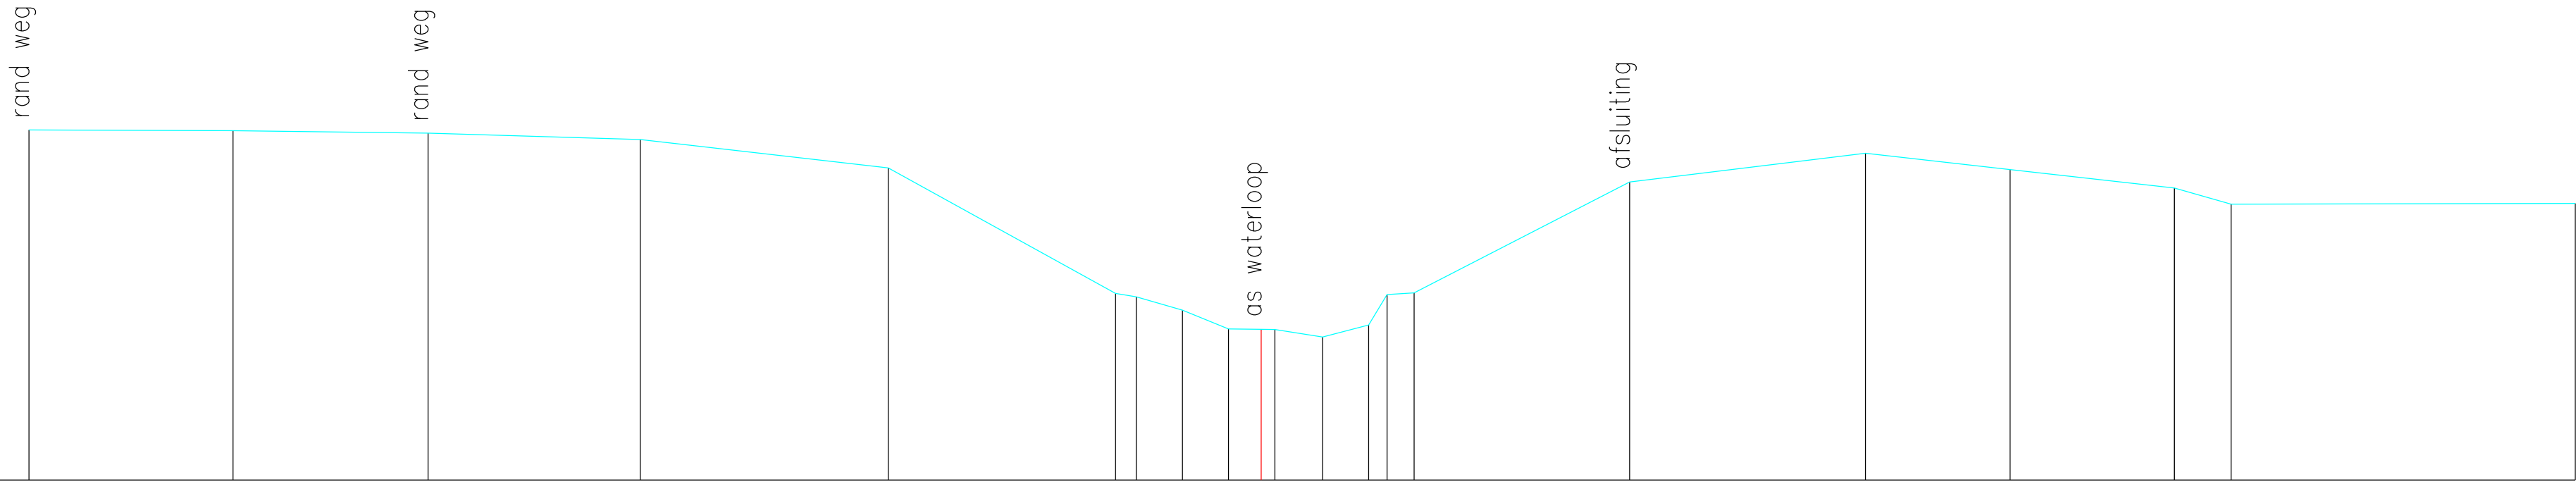

Terreinhoogte	5.25	5.24	5.20	5.11	4.68	2.80	2.75	2.55	2.27	2.26	2.26	2.15	2.33	2.78	2.81	4.47	4.90	4.66	4.38	4.14	4.15
Tussenafstand	3.06	2.93	3.19	3.72	3.41	0.31	0.69	0.69	0.49	0.21	0.72	0.69	0.28	0.40	3.23	3.54	2.17	2.46	0.85	5.17	