


DP305
Lsch 1/100
Hsch 1/100
V-vlak
0.00m.

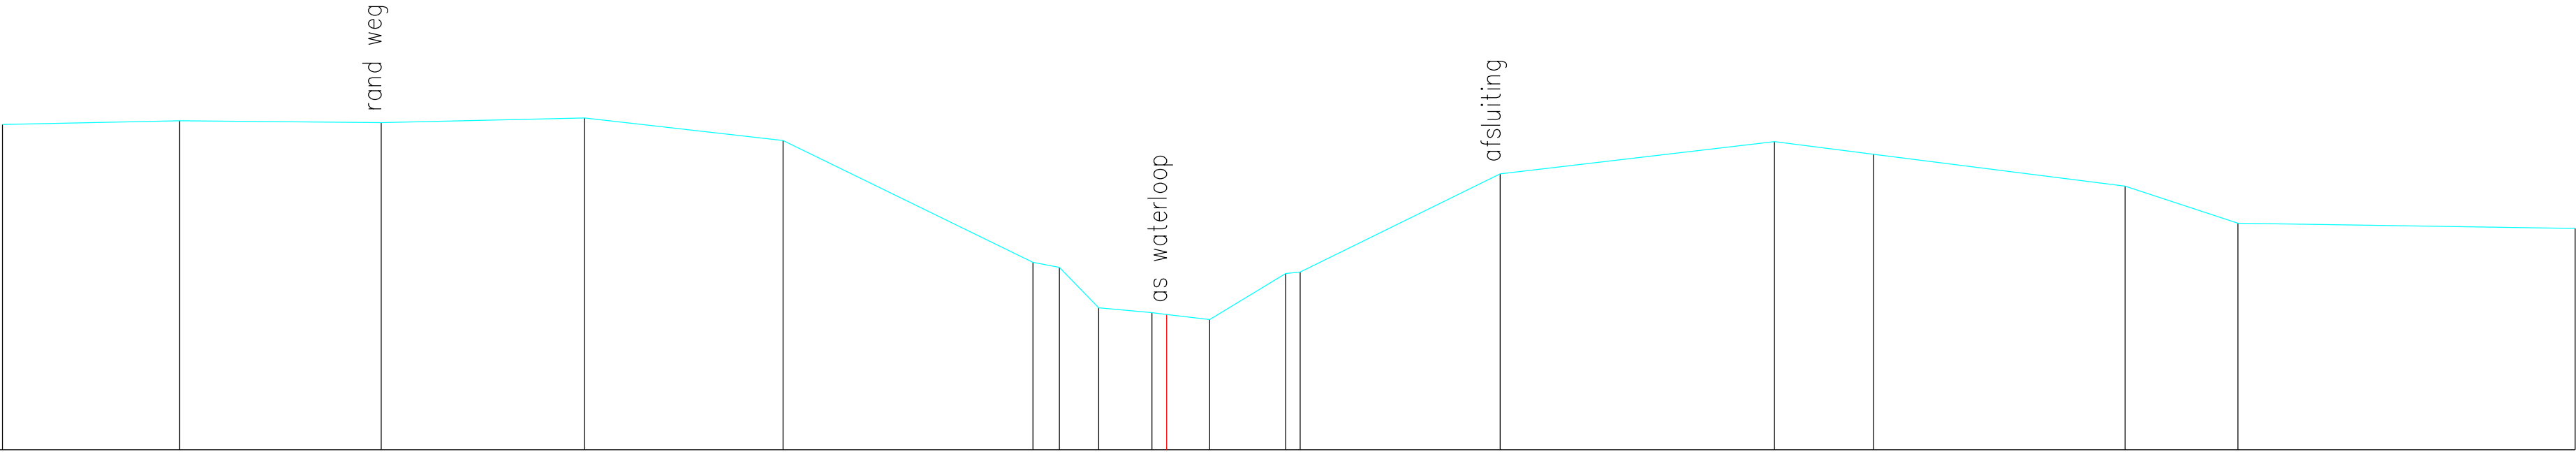

Terreinhoogte	5.12	5.18	5.15	5.23	4.87	2.95	2.87	2.24	2.16	2.13	2.05	2.78	2.80	4.35	4.85	4.65	4.15	3.57	3.49
Tussenafstand	2.79	0.00	3.18	3.20	3.13	3.94	0.42	0.62	0.84	0.23	0.68	1.20	0.23	3.15	4.32	1.56	3.96	1.78	5.31