


DP31
Lsch 1/100
Hsch 1/100

V—vlak
0.00m.

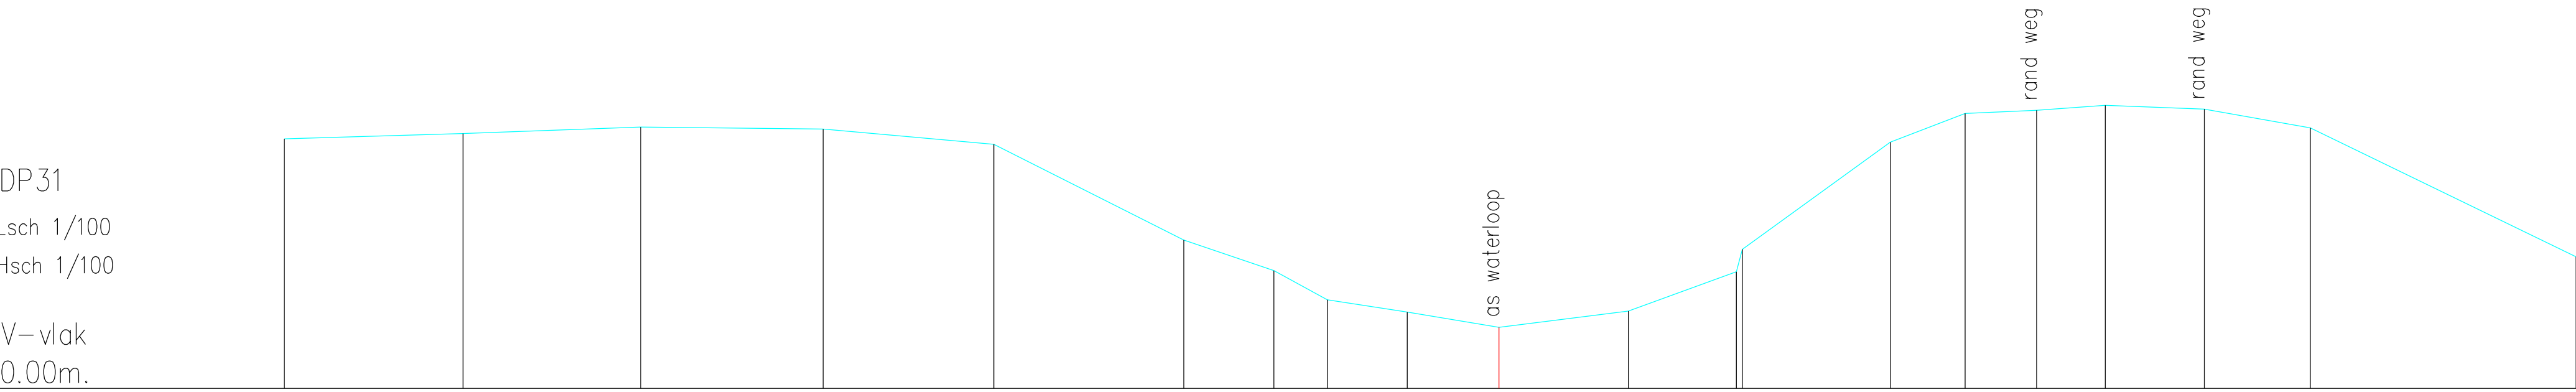

Terreinhoogte	4.55	4.65	4.77	4.73	4.45	2.71	2.15	1.62	1.39	1.11	1.41	2.13	2.54	4.49	5.01	5.07	5.16	5.09	4.75	2.40
Tussenafstand	3.26	3.24	3.33	3.11	3.46	1.64	0.97	1.46	1.67	2.36	1.97	0.11	2.70	1.37	1.30	1.25	1.80	1.93	4.85	