


DP33
Lsch 1/100
Hsch 1/100

V=vlak
0.00m.

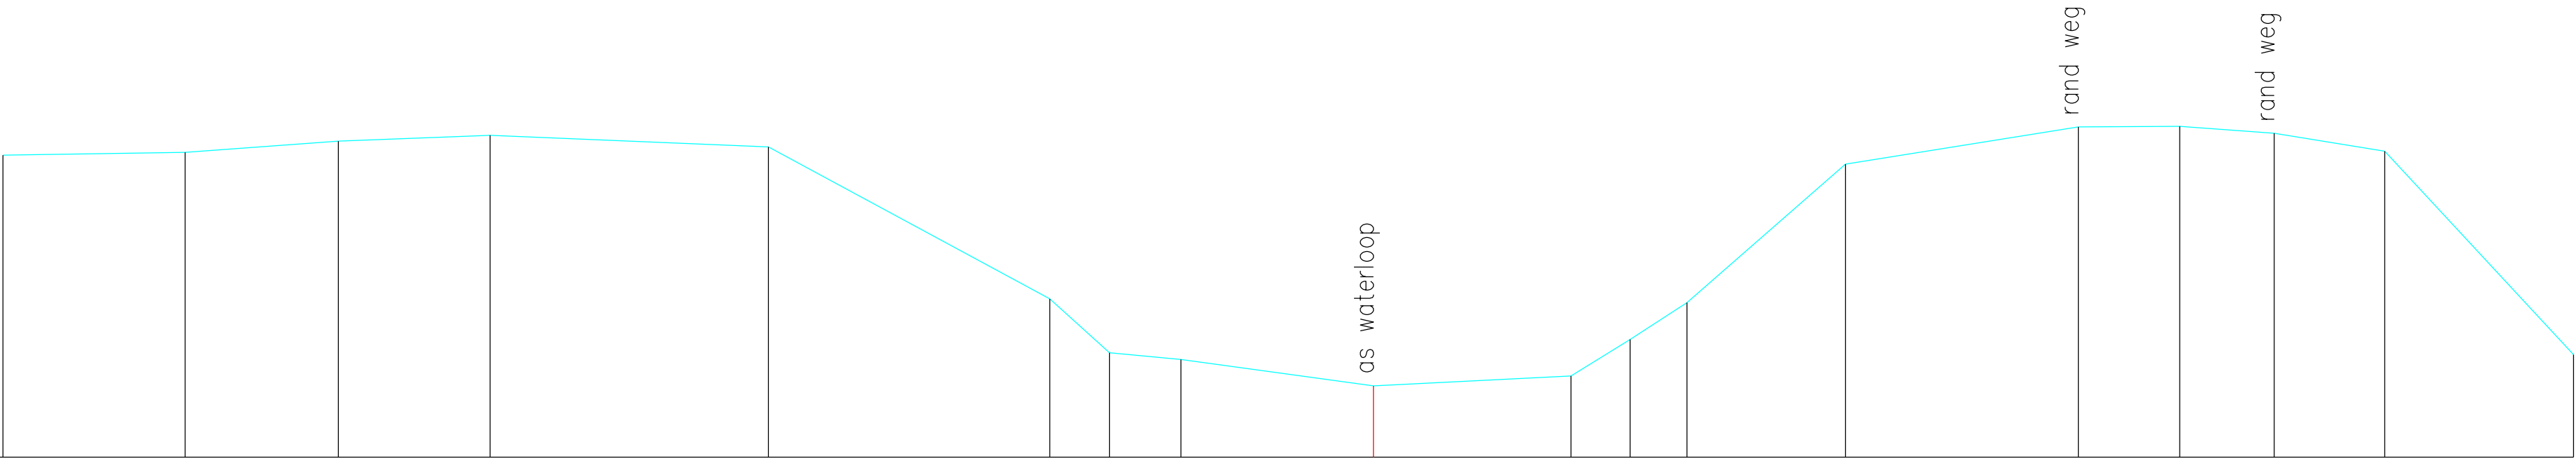

Terreinhoogte	4.65	4.70	4.87	4.96	4.78	2.44	1.61	1.51	1.10	1.25	1.81	2.38	4.52	5.09	5.10	4.99	4.71	1.58
Tussenafstand	2.81	2.36	2.34	4.29	4.34	0.92	1.10	2.96	3.04	0.91	0.88	2.44	3.59	1.56	1.45	1.70	2.91	