


DP34
Lsch 1/100
Hsch 1/100

V=vlak
0.00m.

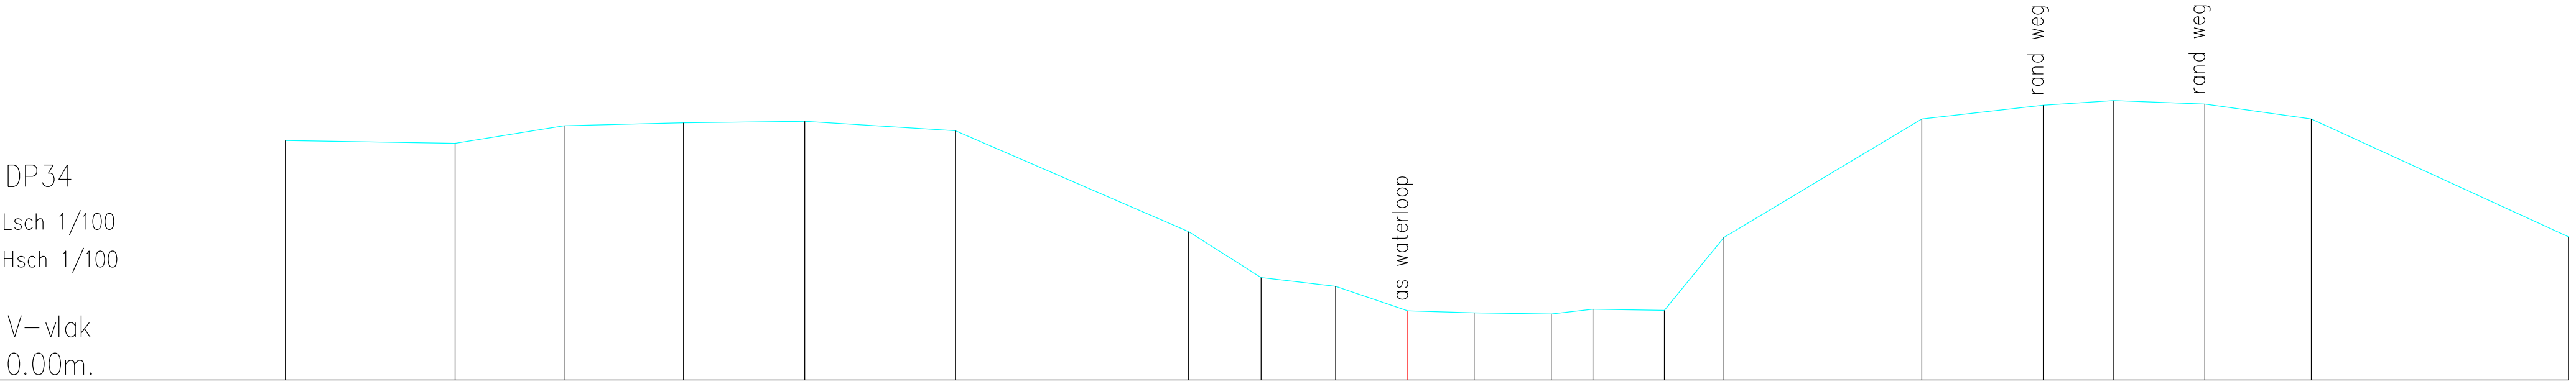

Terreinhoogte	4.46	4.40	4.73	4.79	4.81	4.64	2.76	1.91	1.74	1.29	1.25	1.23	1.32	1.30	2.65	4.86	5.11	5.20	5.13	4.86	2.67
Tussenafstand	3.15	2.03	2.22	2.25	2.80	4.33	1.35	1.38	1.34	1.23	1.43	0.77	1.33	1.11	3.68	2.25	1.31	1.69	1.98	4.78	