


DP35
Lsch 1/100
Hsch 1/100

V—vlak
0.00m.

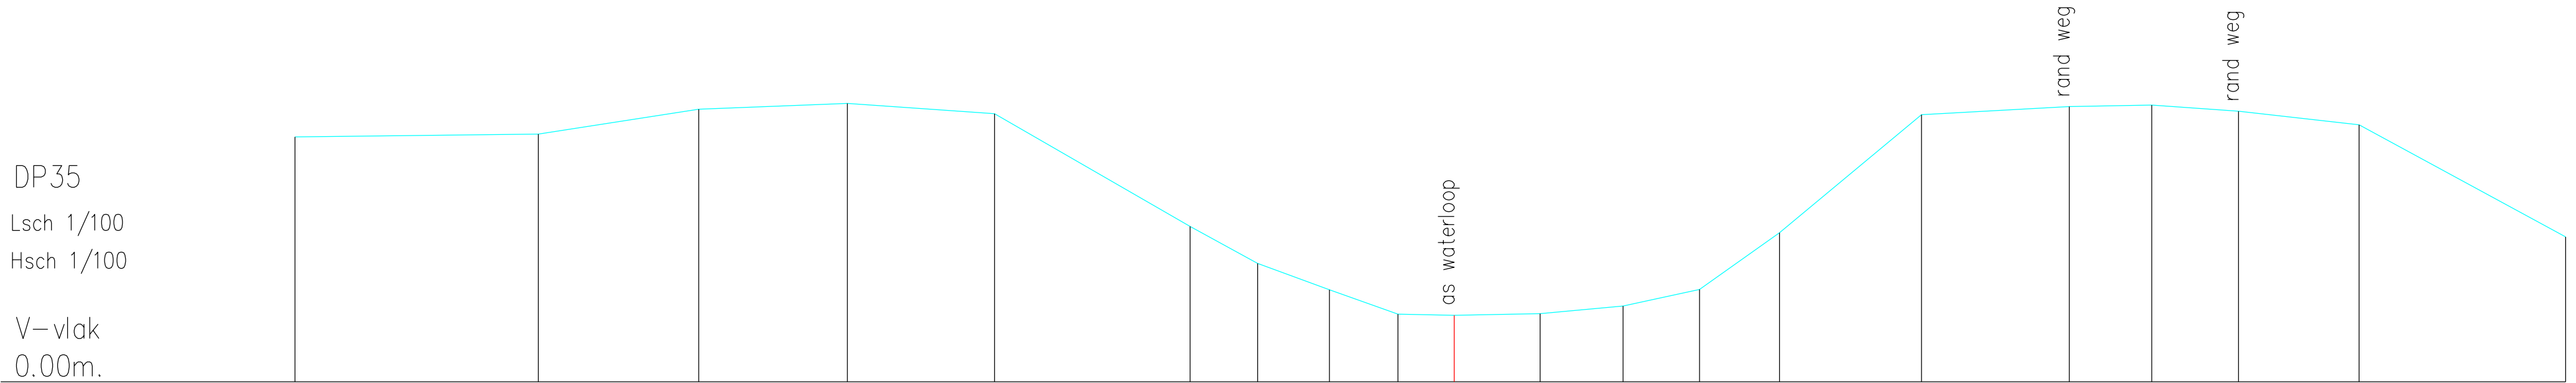

Terreinhoogte	4.53	4.58	5.04	5.15	4.96	2.88	2.19	1.70	1.25	1.23	1.26	1.40	1.71	2.76	4.94	5.09	5.12	5.01	4.76	2.68
Tussenafstand	4.50	2.97	2.75	2.72	3.62	1.25	1.33	1.27	1.04	1.59	1.54	1.41	1.48	2.63	2.73	1.53	1.61	2.23	3.82	