


DP36
Lsch 1/100
Hsch 1/100

V-vlak
0.00m.

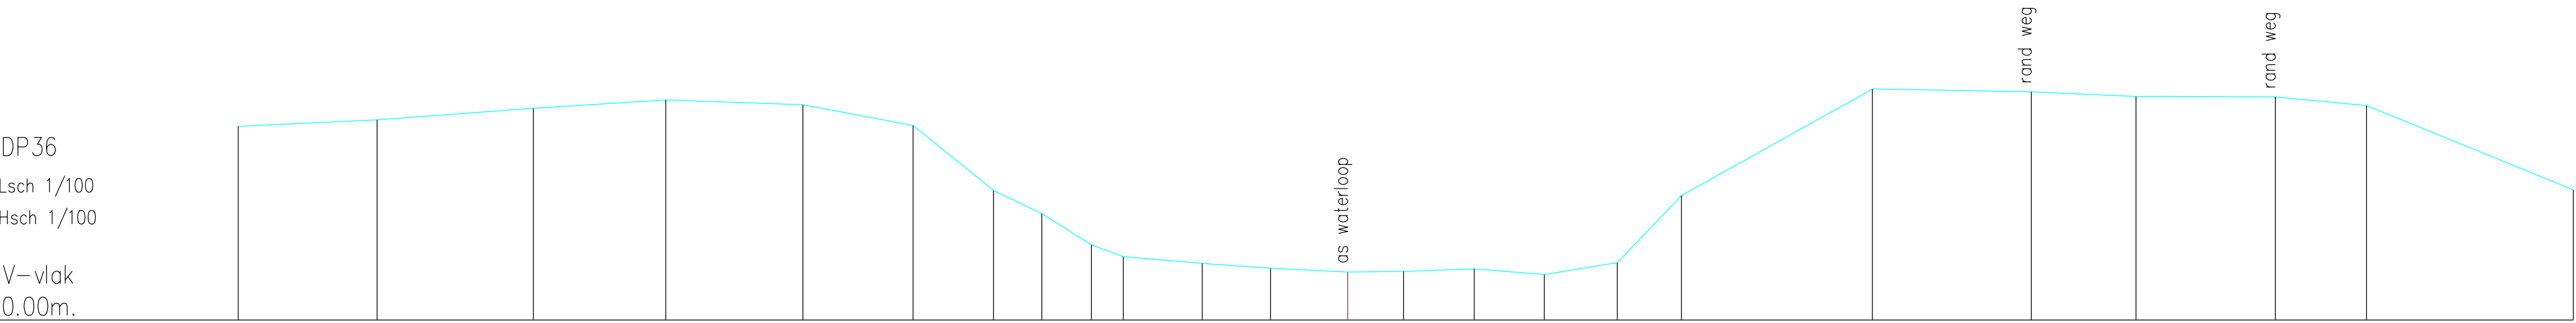

Terreinhoogte	4.24	4.38	4.64	4.82	4.72	4.26	2.84	2.33	1.64	1.39	1.24	1.13	1.05	1.06	1.12	0.99	1.26	2.72	5.06	5.00	4.90	4.89	4.70	2.85
Tussenafstand	3.04	3.42	2.90	3.01	2.41	1.76	1.06	1.09	0.70	1.73	1.50	1.69	1.23	1.55	1.54	1.60	1.40	4.19	3.49	2.29	3.06	2.00	4.53	