


DP37
Lsch 1/100
Hsch 1/100

V–vlak
0.00m.

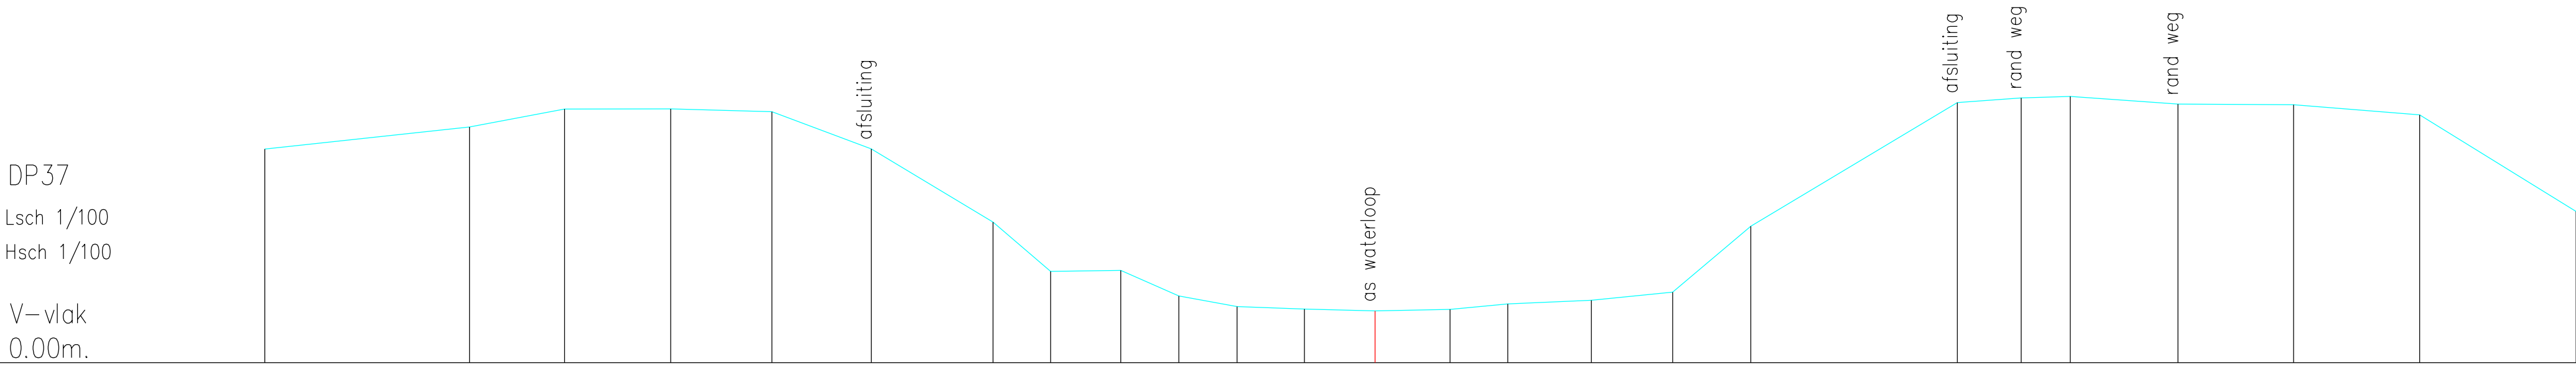

Terreinhoogte	4.32	4.77	5.13	5.14	5.08	4.33	2.85	1.85	1.87	1.35	1.14	1.08	1.05	1.08	1.19	1.26	1.43	2.76		5.26	5.36	5.39	5.23	5.22	5.02	3.06
Tussenafstand		4.15	1.92	2.15	2.05	2.01	2.47	1.17	1.42	1.18	1.18	1.36	1.43	1.52	1.17	1.69	1.65	1.58	4.18	1.29	0.99	2.18	2.34	2.55	3.17	