


DP38
Lsch 1/100
Hsch 1/100

V–vlak
0.00m.

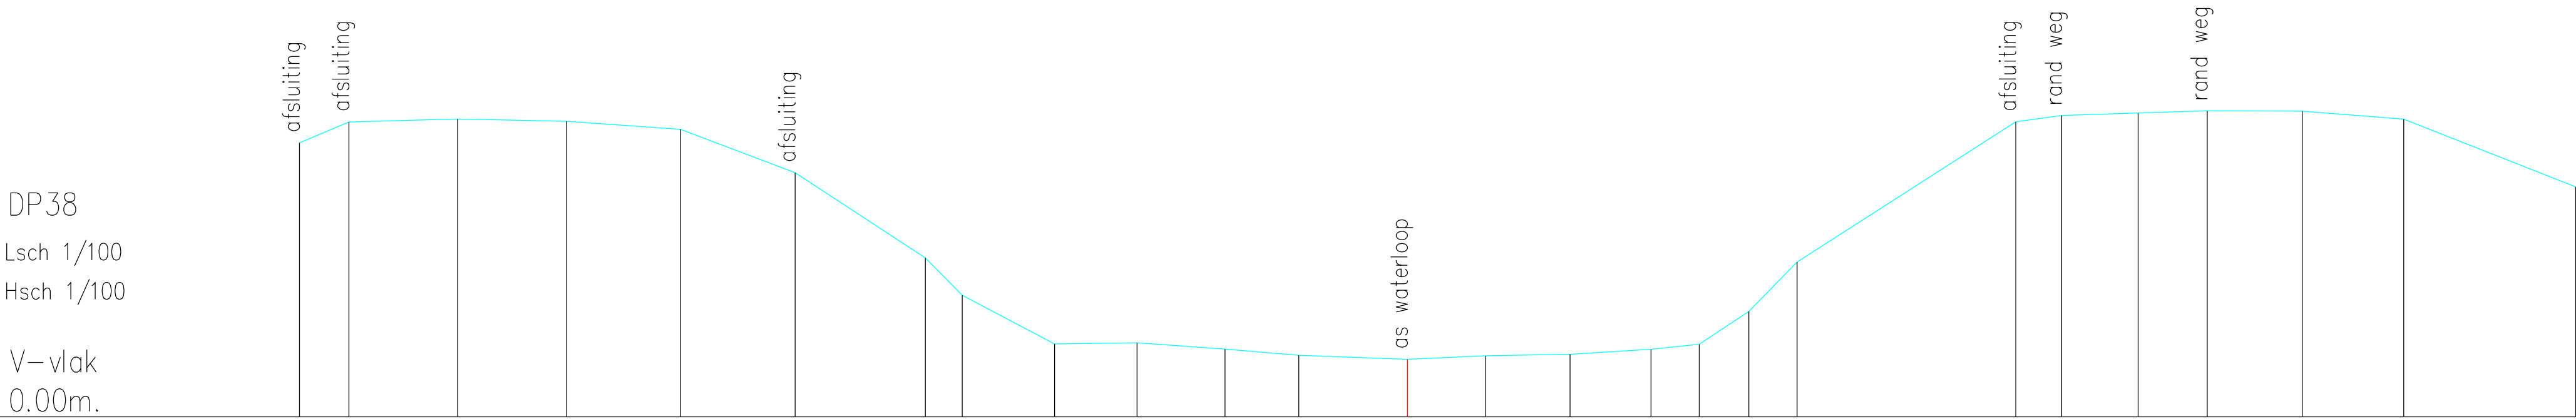

Terreinhoogte	4.89	5.27	5.32	5.28	5.14	4.36	2.84	2.17	1.30	1.32	1.21	1.10	1.03	1.09	1.12	1.21	1.30	1.88	2.77			5.27	5.38	5.43	5.46	5.46	5.32		4.11
Tussenafstand	0.88	1.94	1.94	2.03	2.05	2.32	0.66	1.64	1.47	1.57	1.32	1.94	1.40	1.50	1.44	0.86	0.88	0.86	3.90		0.82	1.36	1.23	1.69	1.81	3.07			