


DP39
Lsch 1/100
Hsch 1/100

V–vlak
0.00m.

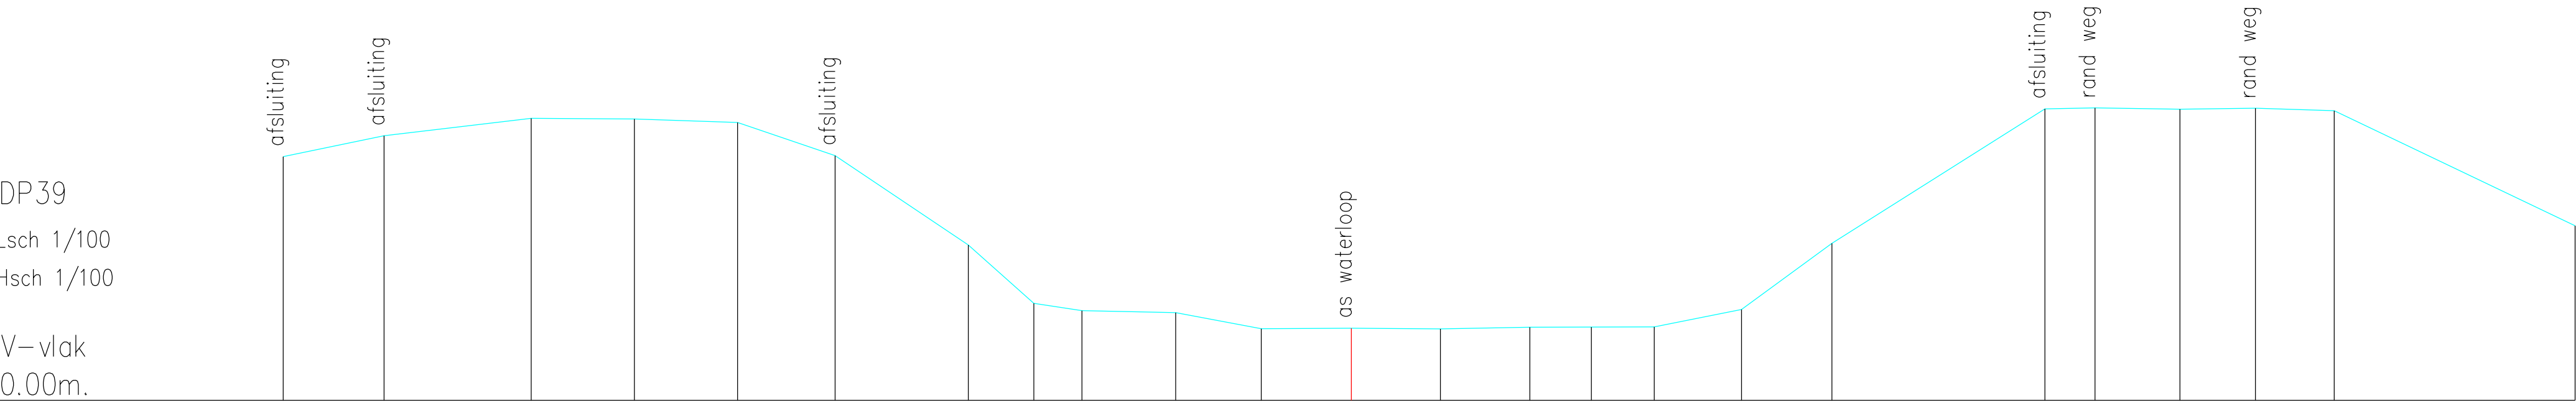

Terreinhoogte	4.46	4.84	5.16	5.15	5.09	4.48	2.84	1.78	1.64	1.61	1.31	1.32	1.31	1.34	1.34	1.34	1.66	2.88	5.33	5.35	5.33	5.35	5.30	3.20
Tussenafstand	1.84	2.69	1.89	1.89	1.78	2.44	1.20	0.88	1.71	1.57	1.65	1.63	1.64	1.13	1.15	1.60	1.65	3.90	0.91	1.55	1.38	1.44	4.41	