


DP4
Lsch 1/100
Hsch 1/100

V-vlak
-1.00m.

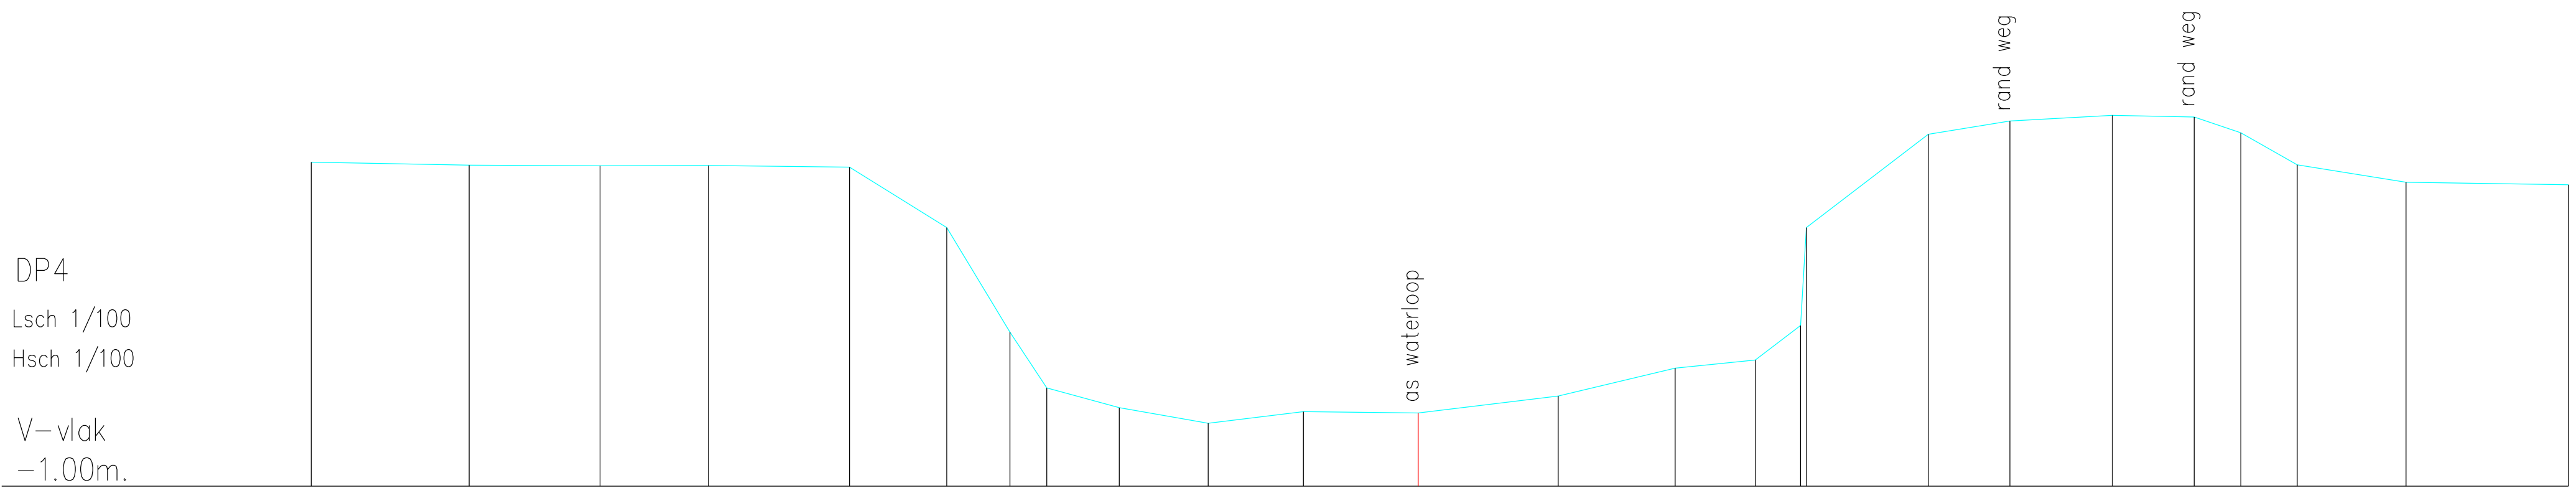

Terreinhoogte	4.69	4.64	4.63	4.63	4.60	3.54	1.71	0.73	0.38	0.11	0.31	0.29	0.58	1.07	1.22	1.82	3.54	5.18	5.41	5.51	5.49	5.21	4.65	4.34	4.29
Tussenafstand	2.77	2.30	1.90	2.48	1.71	1.11	0.65	1.27	1.56	1.67	2.02	2.46	2.05	1.41	0.80	0.10	2.14	1.43	1.80	1.44	0.82	0.99	1.91	2.85	