


DP40  
Lsch 1/100  
Hsch 1/100  
  
V—vlak  
0.00m.

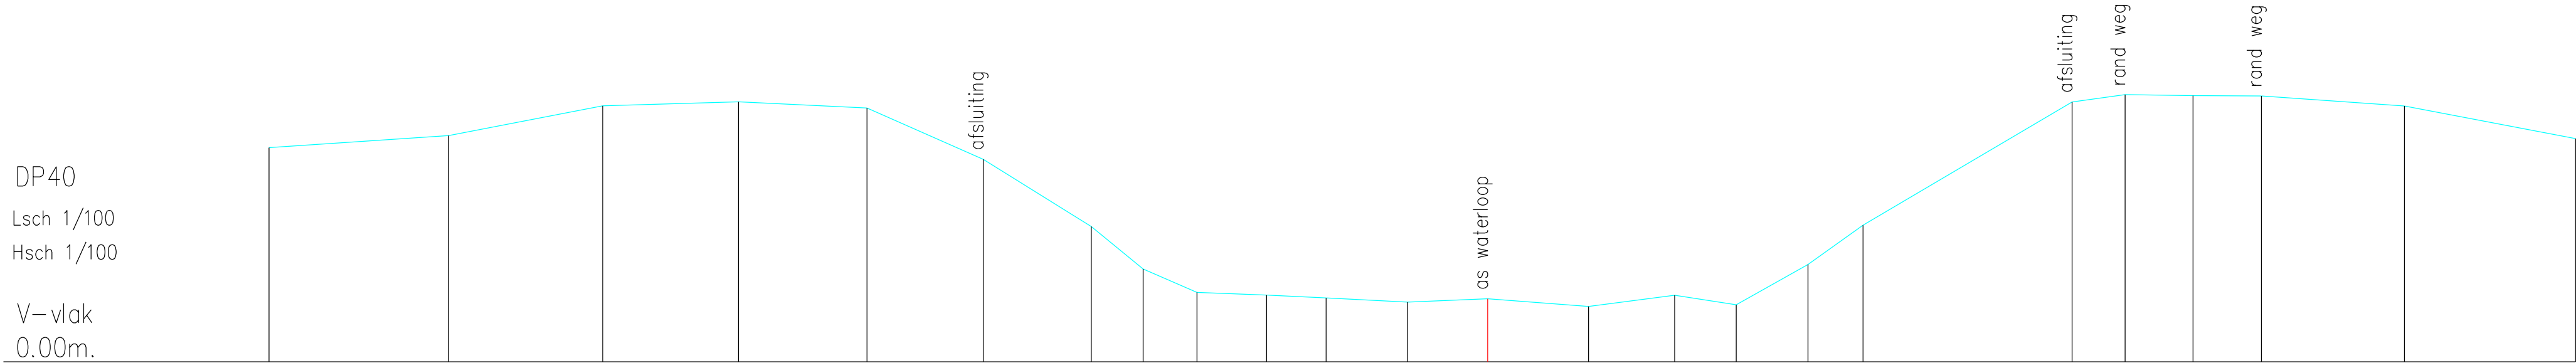

|               |      
|---------------|------|------|------|------|------|------|------|------|------|------|------|------|------|------|------|------|------|------|------|------|------|------|------|------|
| Terreinhoogte | 4.39 | 4.64 | 5.25 | 5.33 | 5.20 | 4.15 | 2.77 | 1.90 | 1.42 | 1.37 | 1.31 | 1.22 | 1.29 | 1.13 | 1.37 | 1.17 | 2.00 | 2.80 | 5.33 | 5.48 | 5.45 | 5.45 | 5.24 | 4.57 |
| Tussenafstand | 3.68 | 3.16 | 2.78 | 2.63 | 2.38 | 2.21 | 1.06 | 1.10 | 1.43 | 1.22 | 1.67 | 1.64 | 2.07 | 1.76 | 1.26 | 1.47 | 1.13 | 4.28 | 1.08 | 1.39 | 1.40 | 2.93 | 3.51 |      |