


DP41
Lsch 1/100
Hsch 1/100

V—vlak
0.00m.

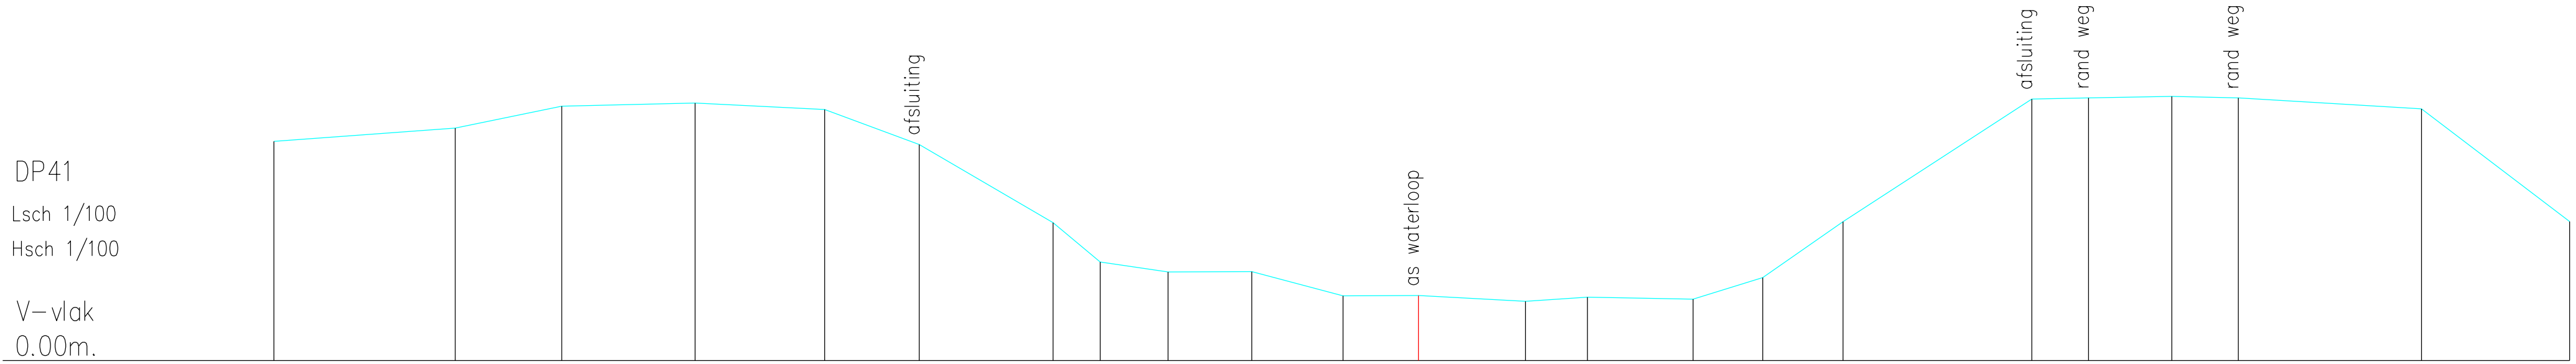

Terreinhoogte	4.39	4.66	5.10	5.16	5.03	4.33	2.77	1.98	1.78	1.78	1.30	1.31	1.19	1.27	1.23	1.67	2.79	5.24	5.27	5.30	5.27	5.05	2.79
Tussenafstand	3.63	2.14	2.68	2.60	1.90	2.68	0.94	1.36	1.68	1.83	1.51	2.15	1.24	2.12	1.40	1.61	3.78	1.14	1.67	1.33	3.67	2.97	