


DP42
Lsch 1/100
Hsch 1/100

V-vlak
0.00m.

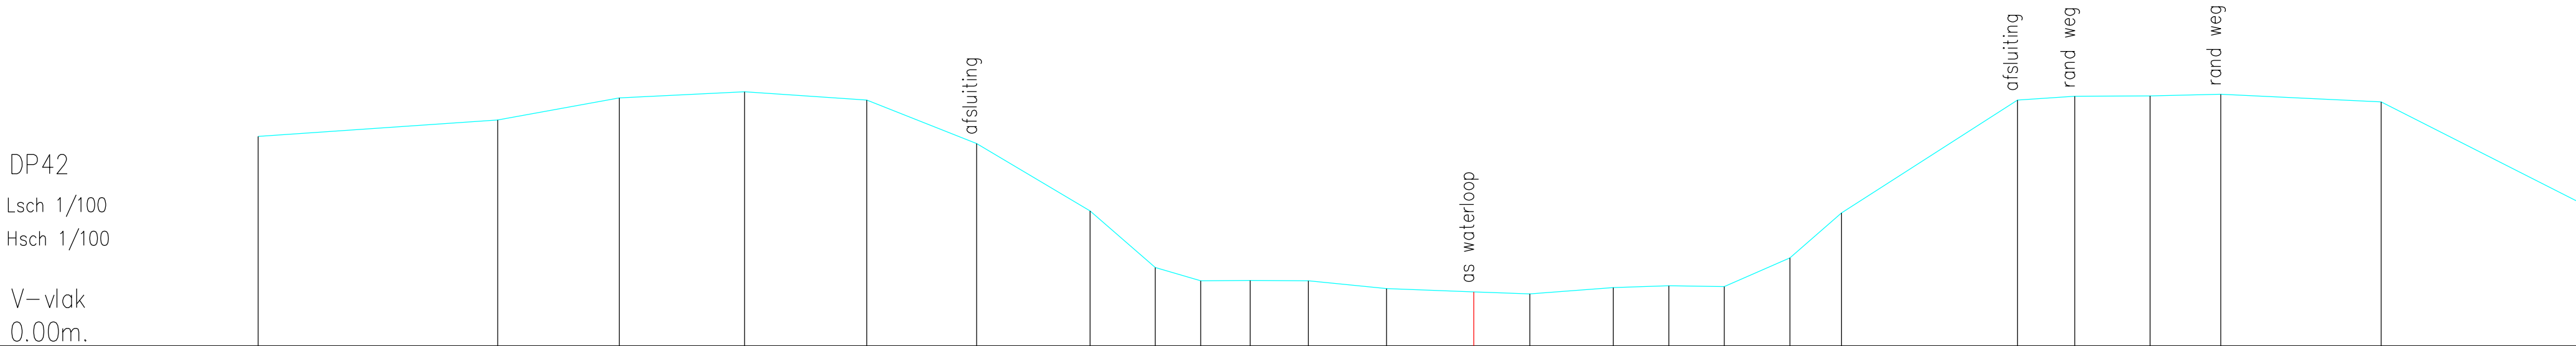

Terreinhoogte	4.38	4.72	5.19	5.31	5.14	4.23	2.82	1.64	1.36	1.37	1.36	1.20	1.13	1.09	1.22	1.26	1.24	1.84	2.78	5.14	5.22	5.23	5.26	5.10	3.02
Tussenafstand	5.01	2.54	2.62	2.56	2.30	2.37	1.36	0.95	1.03	1.22	1.63	1.82	1.17	1.75	1.16	1.16	1.38	1.08	3.68	1.20	1.58	1.48	3.36	4.11	