


DP43
Lsch 1/100
Hsch 1/100

V—vlak
0.00m.

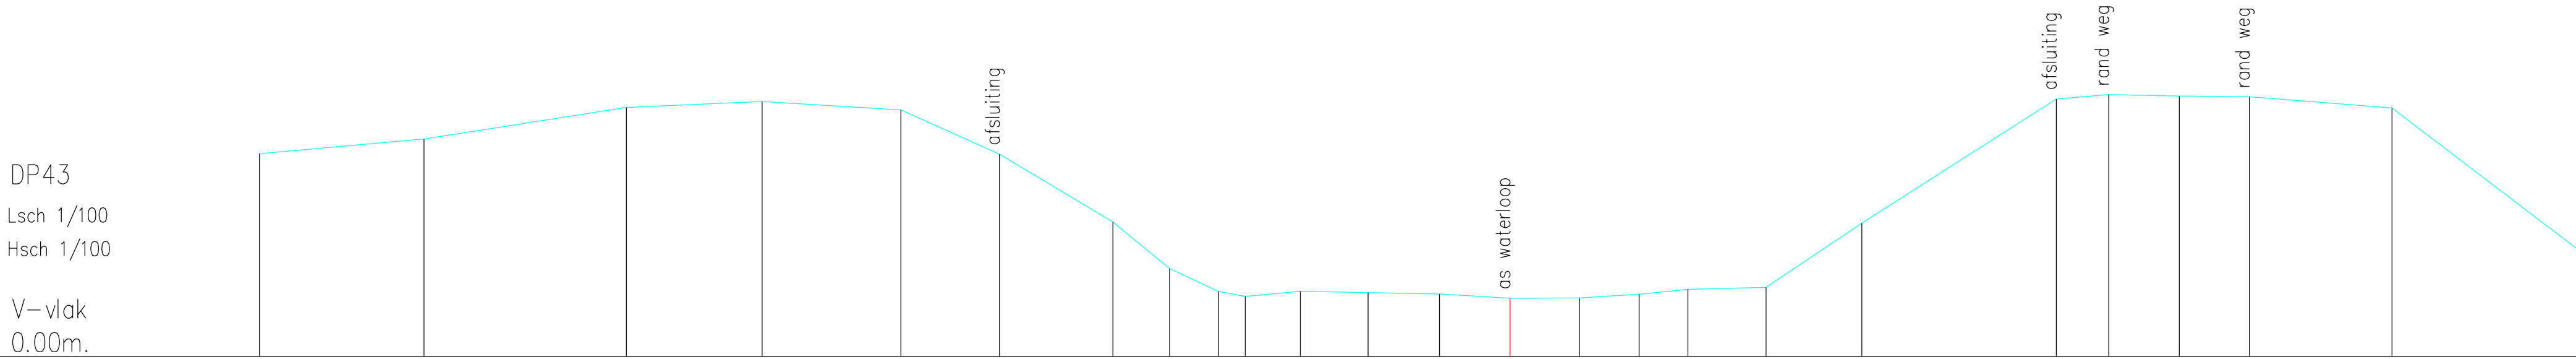

Terreinhoogte	4.23	4.54	5.19	5.32	5.14	4.22	2.81	1.84	1.36	1.26	1.36	1.33	1.30	1.22	1.22	1.30	1.40	1.44	2.78	5.37	5.46	5.43	5.42	5.18	2.24
Tussenafstand	3.43	4.23	2.83	2.90	2.06	2.37	1.18	1.02	0.56	1.15	1.41	1.49	1.47	1.45	1.24	1.02	1.63	2.00	4.06	1.10	1.47	1.46	2.98	3.87	