


DP44
Lsch 1/100
Hsch 1/100

V—vlak
0.00m.

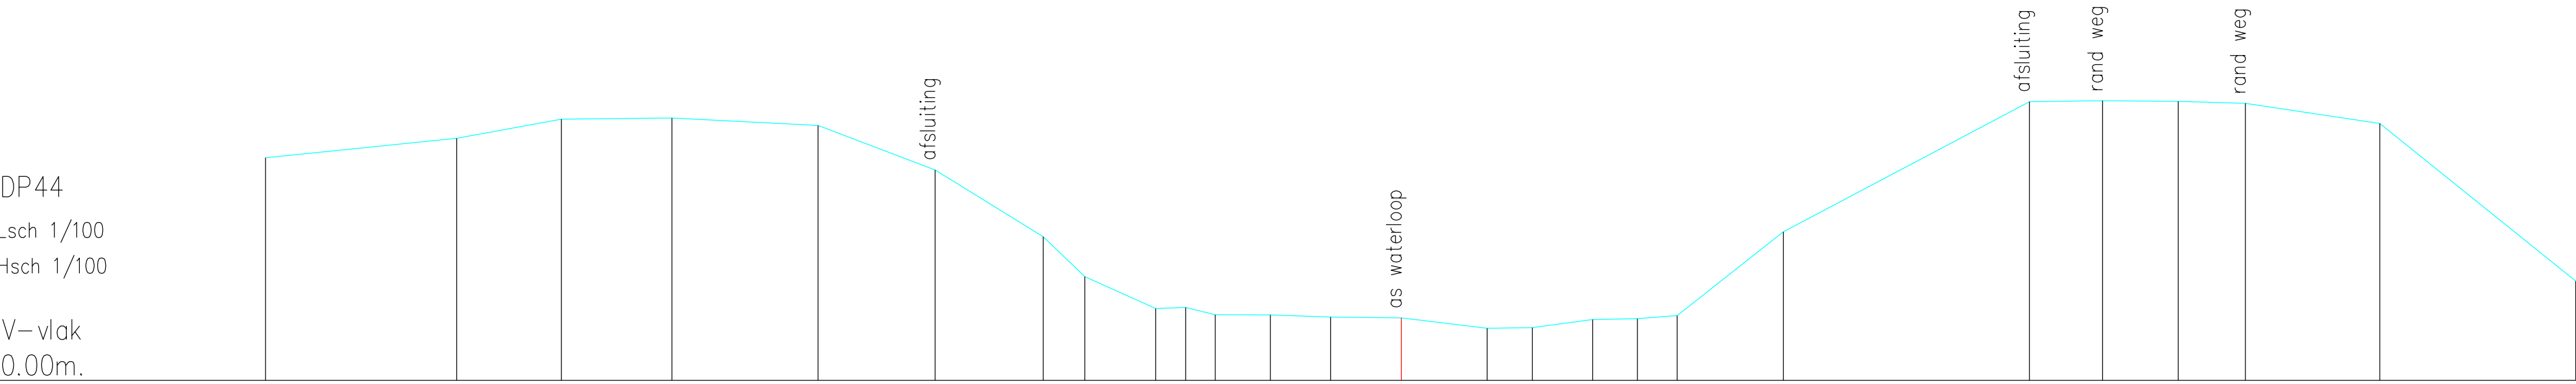

Terreinhoogte	4.37	4.75	5.13	5.15	5.00	4.13	2.82	2.04	1.41	1.43	1.29	1.28	1.24	1.22	1.02	1.03	1.19	1.21	1.27	2.91	5.47	5.49	5.47	5.44	5.04	1.95
Tussenafstand	3.75	2.05	2.17	2.86	2.30	2.12	0.82	1.39	0.59	0.58	1.08	1.18	1.38	1.68	0.89	1.18	0.88	0.78	2.08	4.82	1.43	1.48	1.32	2.63	3.84	