


DP45
Lsch 1/100
Hsch 1/100

V—vlak
0.00m.

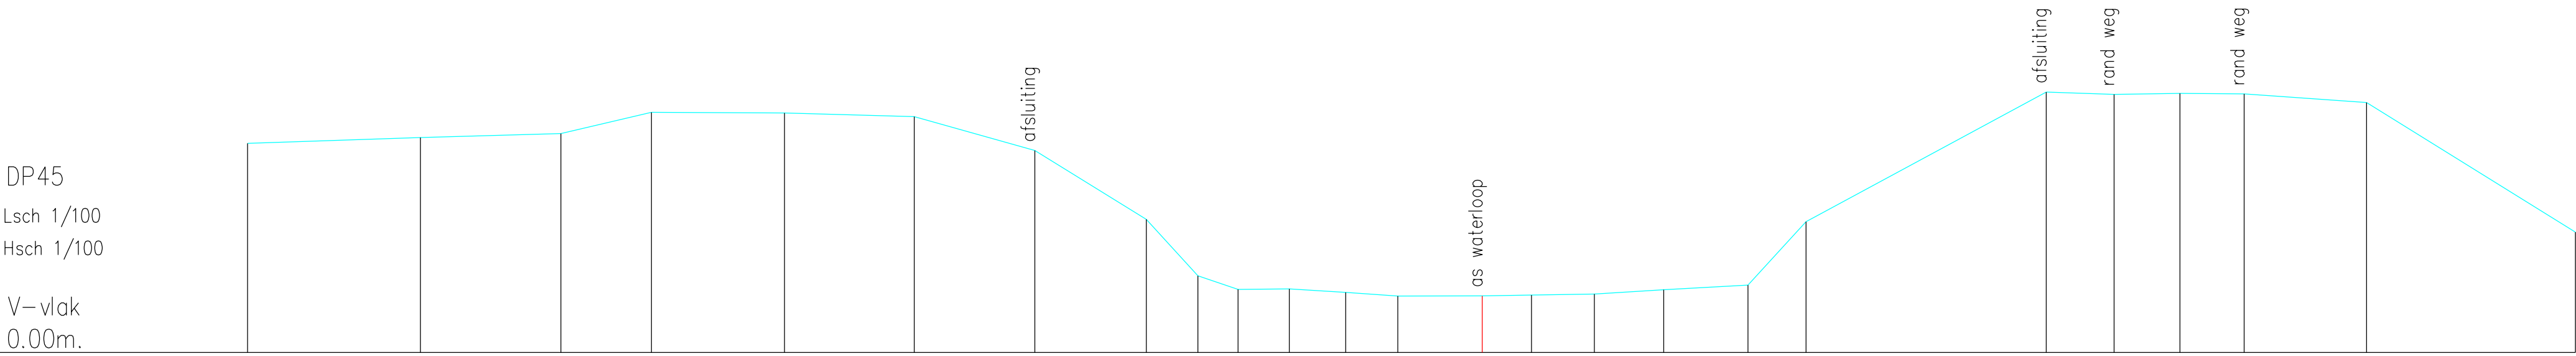

Terreinhoogte	4.50	4.63	4.72	5.17	5.16	5.08	4.35	2.87	1.65	1.36	1.37	1.29	1.22	1.22	1.24	1.26	1.35	1.45	2.81	5.61	5.56	5.58	5.57	5.38	2.59
Tussenafstand	3.72	3.03	1.95	2.86	2.79	2.60	2.40	1.11	0.87	1.10	1.22	1.12	1.82	1.06	1.35	1.49	1.81	1.25	5.18	1.46	1.42	1.38	2.64	4.50	