


DP46
Lsch 1/100
Hsch 1/100
V—vlak
0.00m.

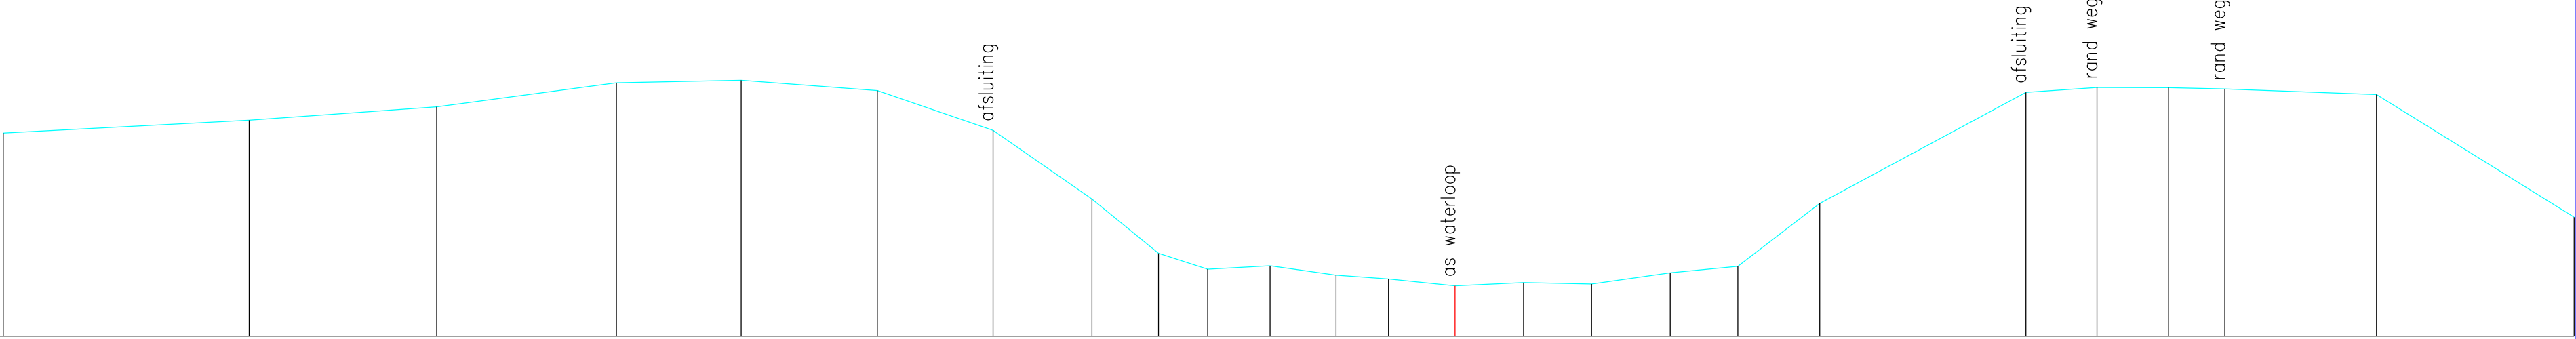

Terreinhoogte	4.23	4.49	4.77	5.28	5.33	5.11	4.28	2.85	1.72	1.39	1.47	1.27	1.19	1.05	1.11	1.08	1.32	1.45	2.76	5.08	5.18	5.17	5.15	5.03	2.48
Tussenafstand		5.12	3.91	3.74	2.60	2.83	2.41	2.06	1.39	1.02	1.30	1.38	1.09	1.39	1.43	1.42	1.64	1.41	1.71	4.29	1.48	1.49	1.17	3.16	4.11