


DP47
Lsch 1/100
Hsch 1/100

V-vlak
0.00m.

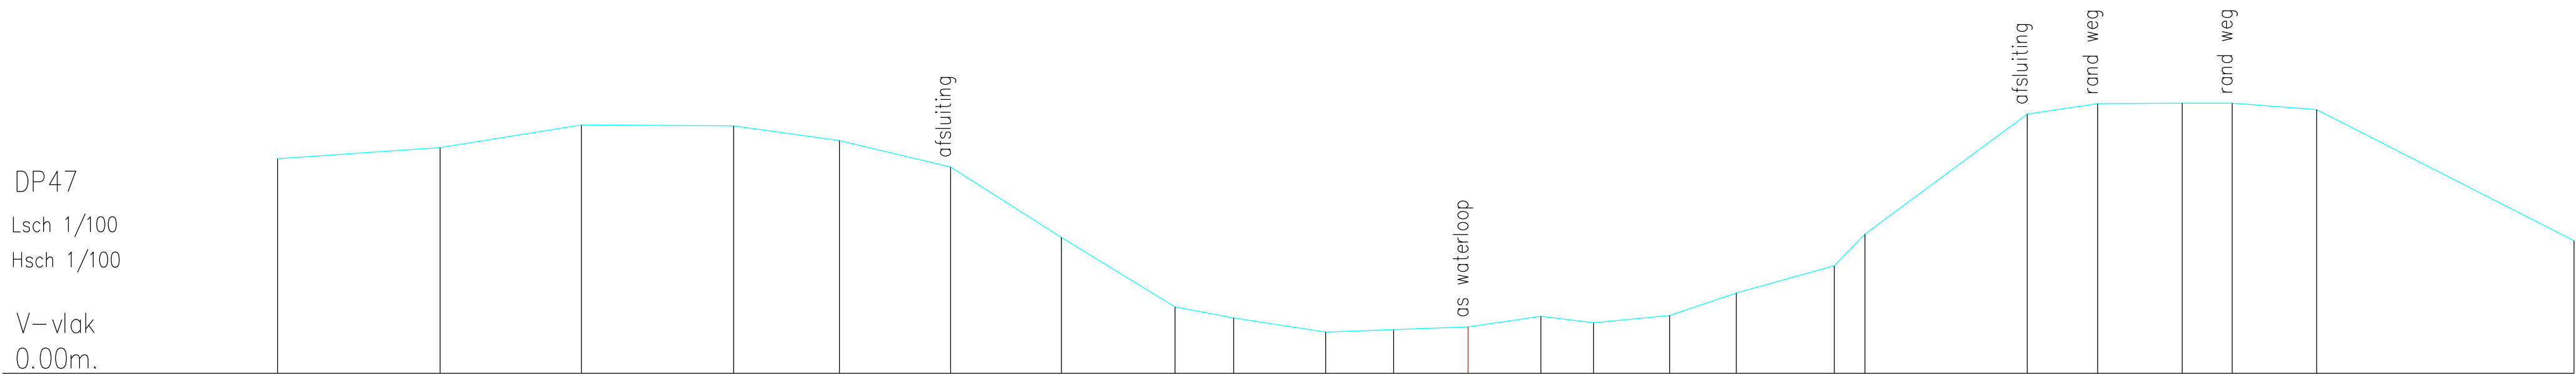

Terreinhoogte	4.25	4.47	4.92	4.90	4.61	4.08	2.69	1.32	1.10	0.82	0.87	0.92	1.13	1.00	1.15	1.59	2.13	2.76	5.13	5.34	5.35	5.35	5.22	2.63
Tussenafstand	3.21	2.79	3.01	2.09	2.20	2.19	2.25	1.16	1.82	1.35	1.47	1.44	1.04	1.51	1.31	1.94	0.61	3.21	1.40	1.67	0.99	1.67	5.09	