


DP48
Lsch 1/100
Hsch 1/100

V—vlak
0.00m.

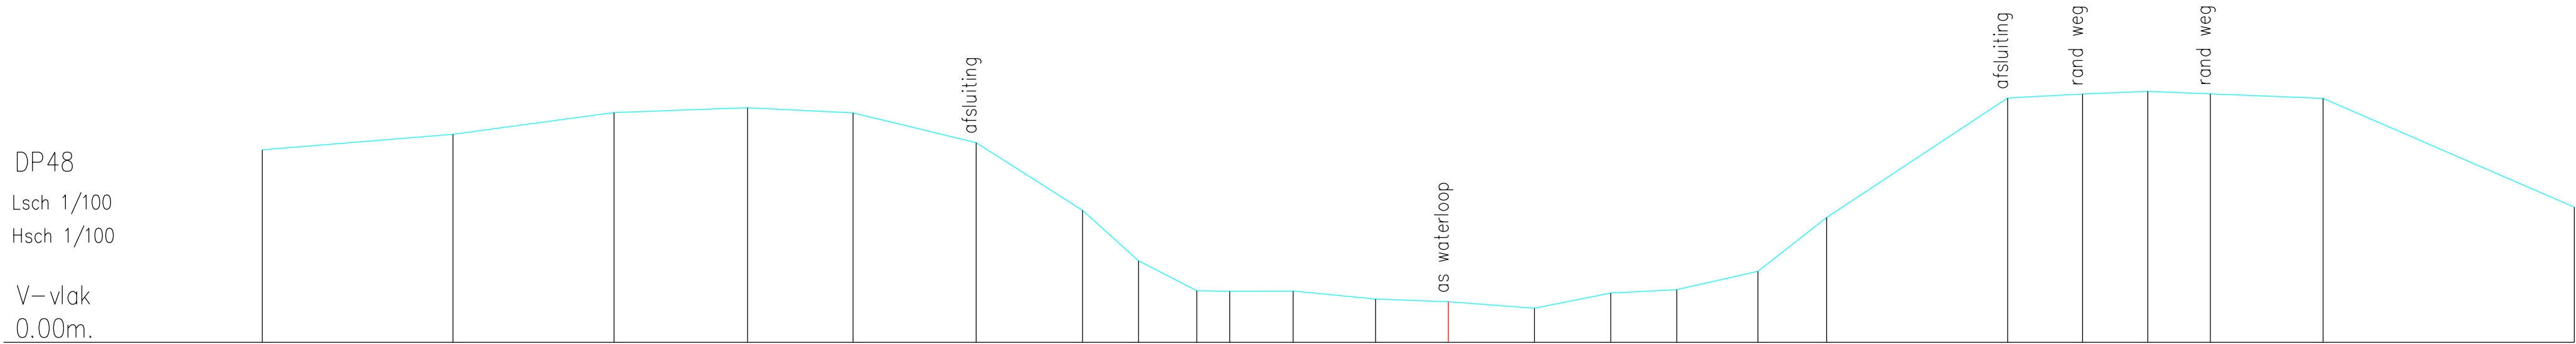

Terreinhoogte	4.05	4.38	4.84	4.94	4.83	4.20	2.78	1.72	1.09	1.08	1.08	0.91	0.86	0.72	1.04	1.11	1.49	2.63	5.14	5.22	5.28	5.23	5.13	2.85
Tussenafstand	4.01	3.38	2.81	2.22	2.59	2.24	1.18	1.22	0.70	1.33	1.73	1.53	1.81	1.61	1.39	1.70	1.45	3.81	1.57	1.37	1.32	2.37	5.28	