


DP49
Lsch 1/100
Hsch 1/100

V—vlak
0.00m.

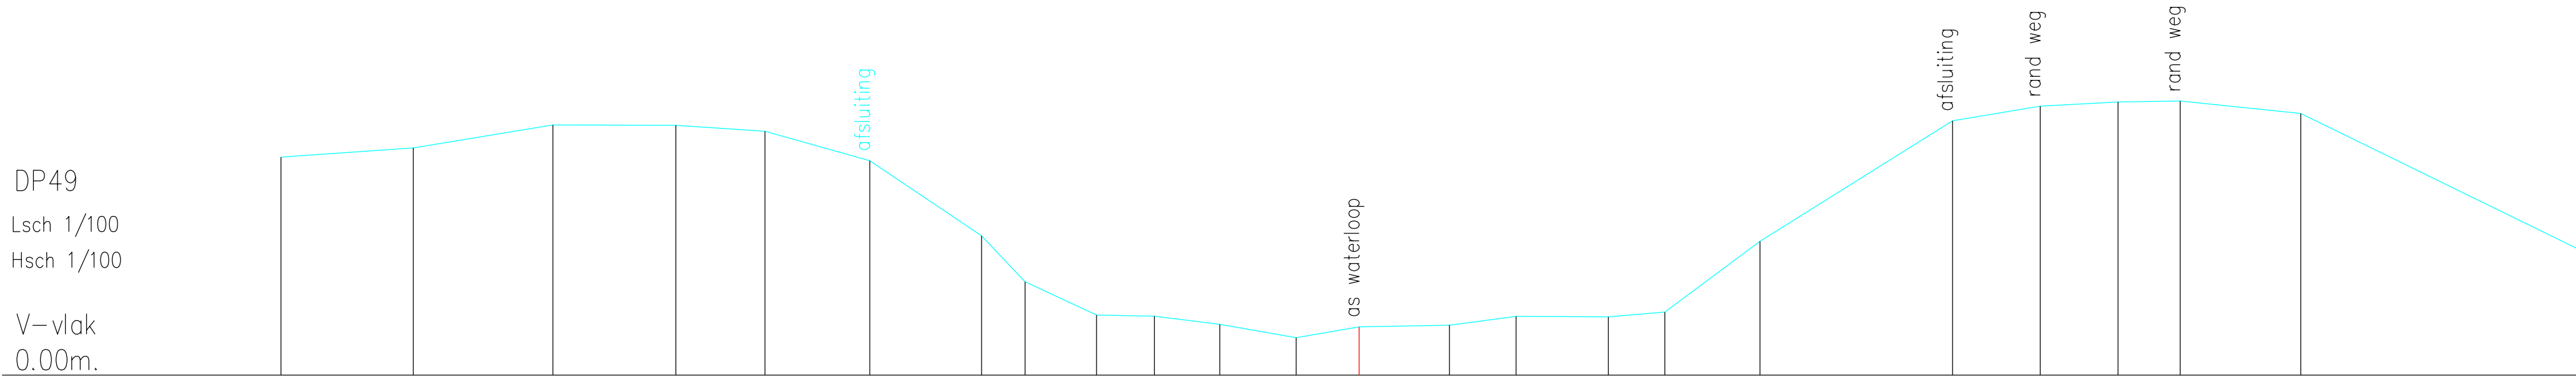

Terreinhoogte	4.26	4.43	4.88	4.88	4.76	4.19	2.72	1.82	1.17	1.15	0.99	0.73	0.94	0.98	1.15	1.14	1.23	2.61	4.96	5.25	5.33	5.35	5.11	2.45
Tussenafstand	2.58	2.72	2.40	1.74	2.04	2.18	0.85	1.39	1.13	1.28	1.49	1.23	1.76	1.30	1.80	1.10	1.85	3.76	1.71	1.52	1.21	2.35	5.43	