


DP5
Lsch 1/100
Hsch 1/100

V–vlak
–1.00m.

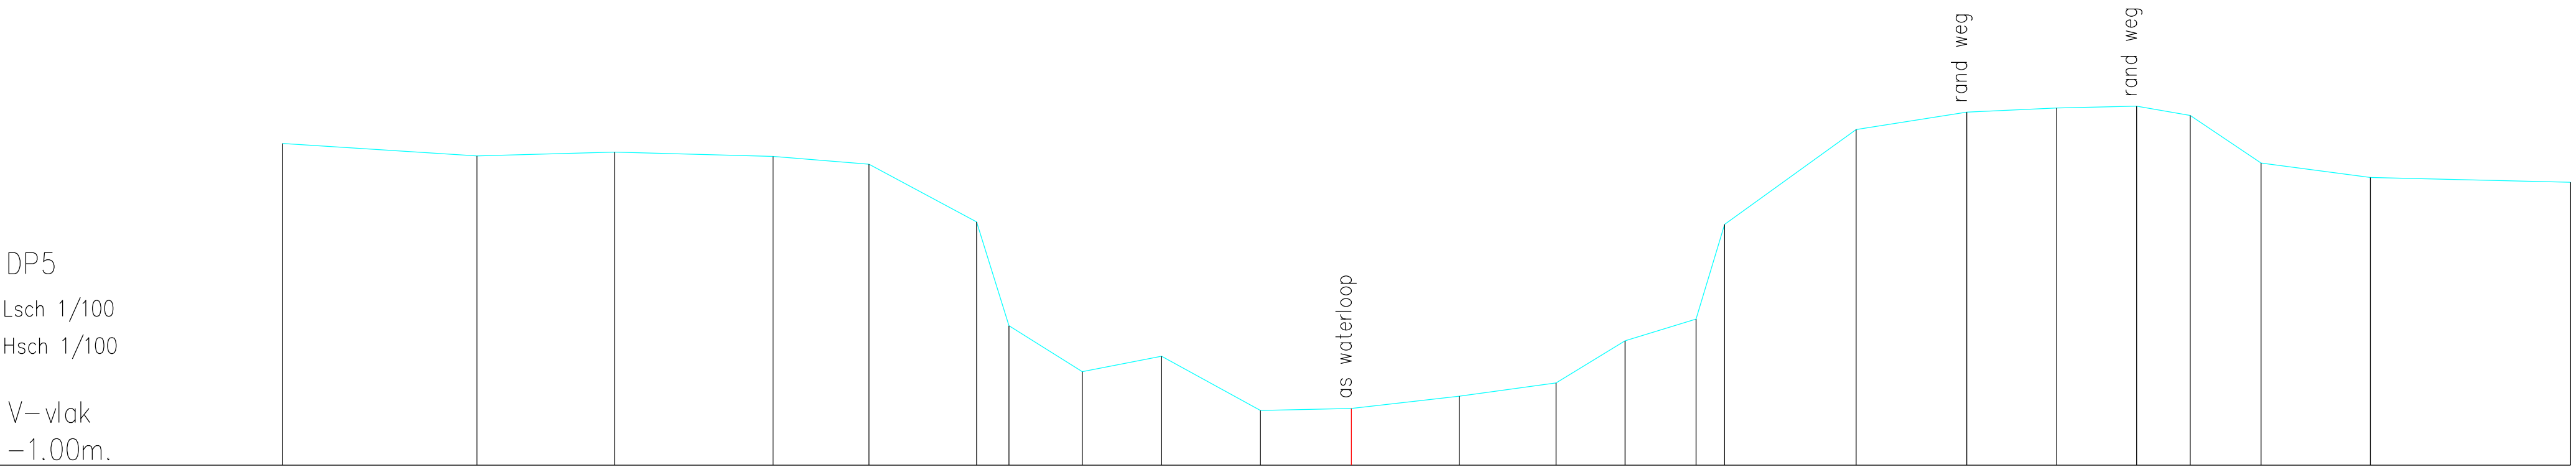

Terreinhoogte	5.05	4.82	4.89	4.81	4.66	3.58	1.62	0.76	1.05	0.03	0.07	0.30	0.55	1.34	1.75	3.53	5.31	5.64	5.72	5.76	5.58	4.68	4.41	4.32
Tussenafstand	3.66	2.59	2.98	1.80	2.02	0.61	1.38	1.49	1.86	1.71	2.03	1.82	1.30	1.34	0.54	2.47	2.08	1.69	1.50	1.01	1.33	2.06	3.76	