


DP50
Lsch 1/100
Hsch 1/100

V-vlak
0.00m.

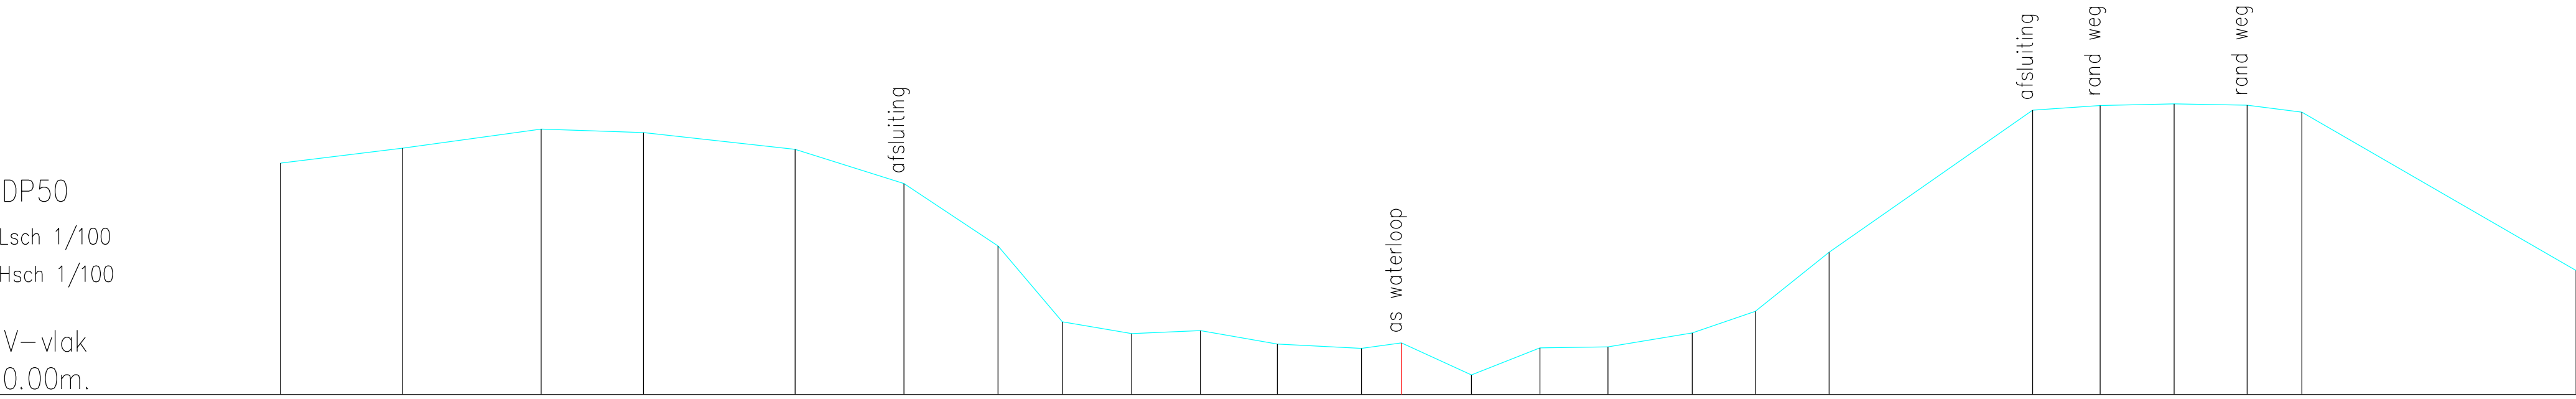

Terreinhoogte	4.32	4.59	4.95	4.89	4.57	3.93	2.77	1.36	1.14	1.19	0.94	0.86	0.96	0.37	0.87	0.89	1.15	1.55	2.65	5.30	5.39	5.42	5.40	5.27	2.31
Tussenafstand	2.28	2.59	1.91	2.83	2.03	1.75	1.20	1.30	1.28	1.44	1.57	0.75	1.31	1.28	1.27	1.57	1.18	1.38	3.80	1.26	1.38	1.36	1.02	5.12	