


DP51
Lsch 1/100
Hsch 1/100
V–vlak
0.00m.

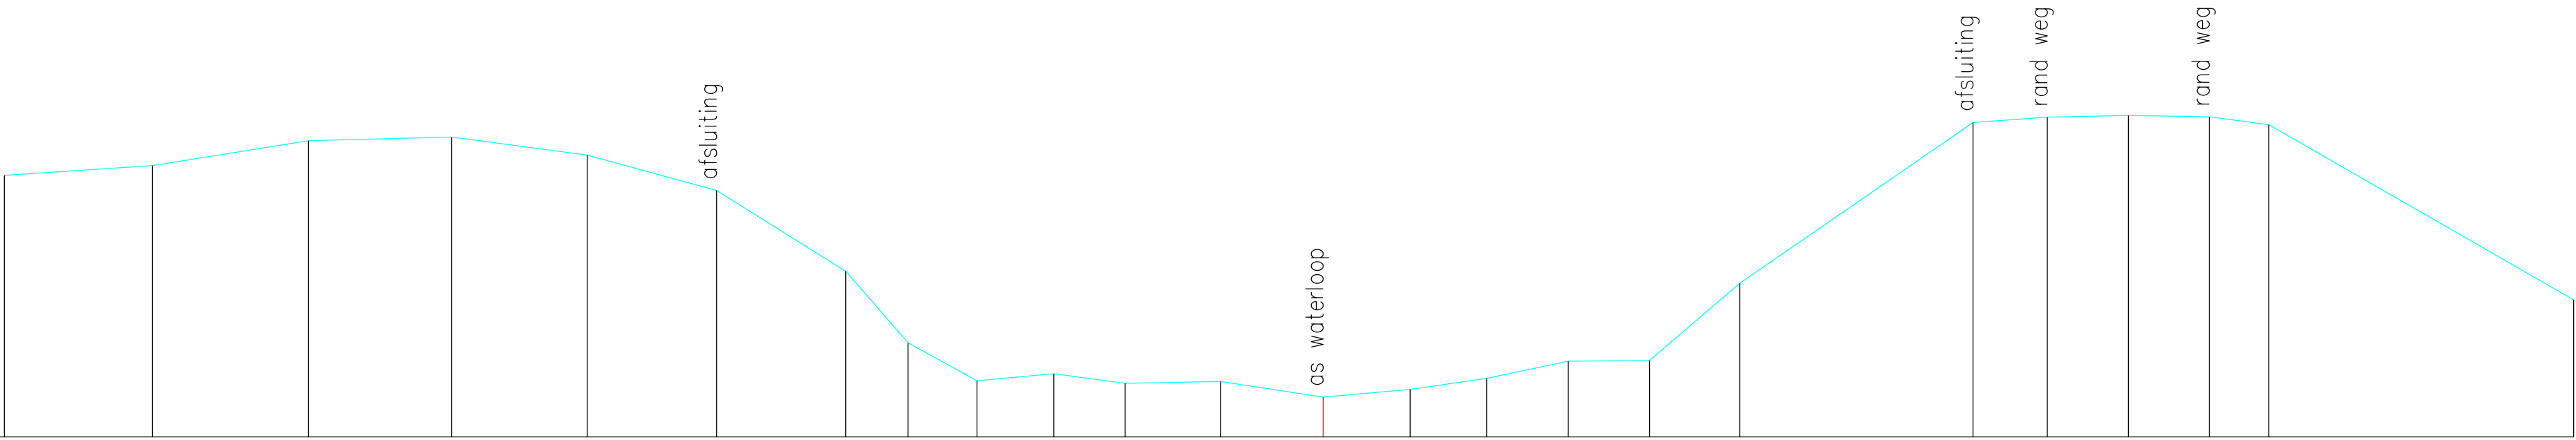

Terreinhoogte	4.41	4.58	4.99	5.06	4.75	4.16	2.79	1.59	0.95	1.07	0.90	0.94	0.67	0.80	0.99	1.28	1.29	2.59	5.30	5.39	5.42	5.40	5.27	2.31
Tussenafstand	2.49	2.63	2.42	2.28	2.18	2.18	1.05	1.16	1.29	1.20	1.61	1.73	1.47	1.29	1.38	1.37	1.52	3.93	1.25	1.37	1.36	1.01	5.14	