


DP52
Lsch 1/100
Hsch 1/100

V–vlak
0.00m.

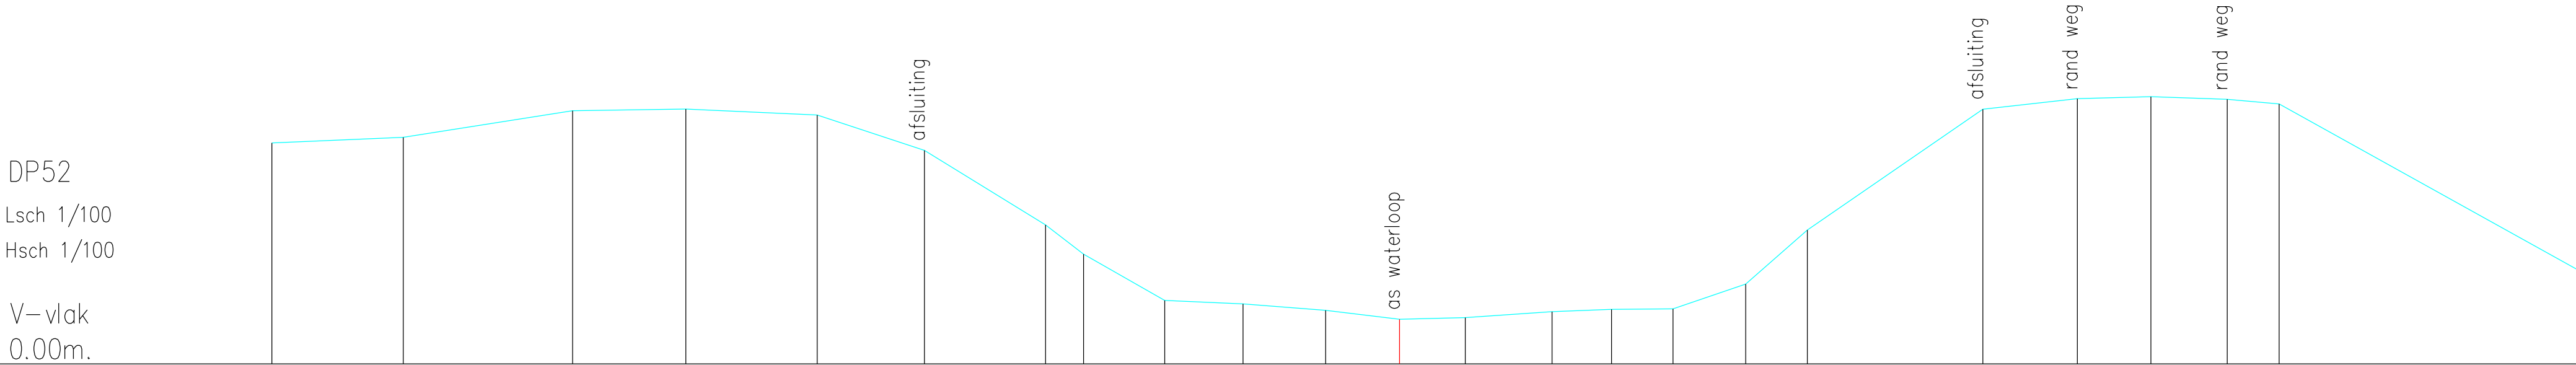

Terreinhoogte	4.36	4.47	5.00	5.03	4.91	4.21	2.74	2.17	1.25	1.18	1.06	0.88	0.91	1.03	1.08	1.09	1.58	2.64	5.02	5.23	5.27	5.22	5.13	1.86
Tussenafstand	2.59	3.34	2.23	2.59	2.11	2.39	0.75	1.60	1.54	1.63	1.46	1.30	1.71	1.18	1.21	1.43	1.22	3.46	1.86	1.45	1.51	1.02	5.88	