


DP55
Lsch 1/100
Hsch 1/100

V—vlak
0.00m.

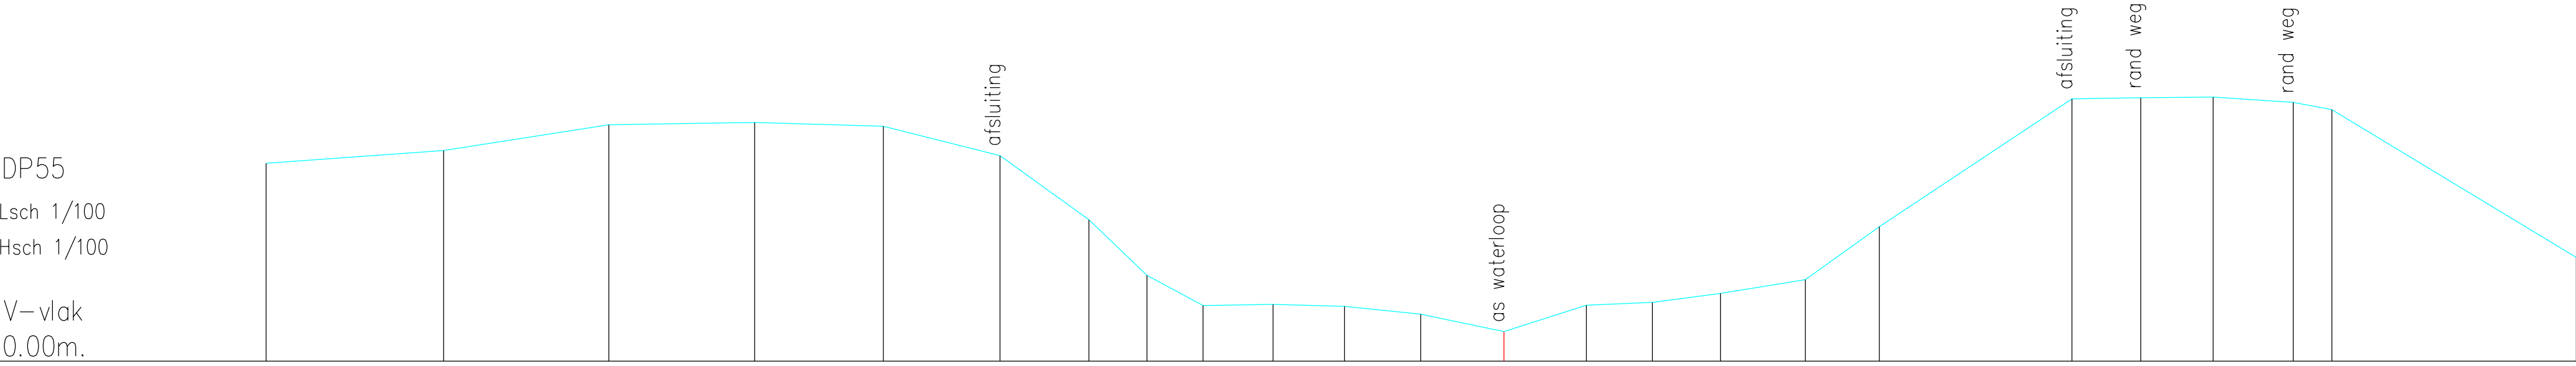

Terreinhoogte	3.89	4.14	4.65	4.70	4.62	4.04	2.78	1.69	1.10	1.12	1.08	0.93	0.58	1.10	1.16	1.33	1.60	2.65	5.16	5.18	5.20	5.09	4.95	2.04
Tussenafstand	3.49	3.25	2.87	2.53	2.30	1.75	1.14	1.10	1.38	1.41	1.50	1.64	1.62	1.30	1.34	1.67	1.45	3.79	1.35	1.43	1.58	0.76	4.81	