


DP56

Lsch 1/100

Hsch 1/100

V-vlak

0.00m.

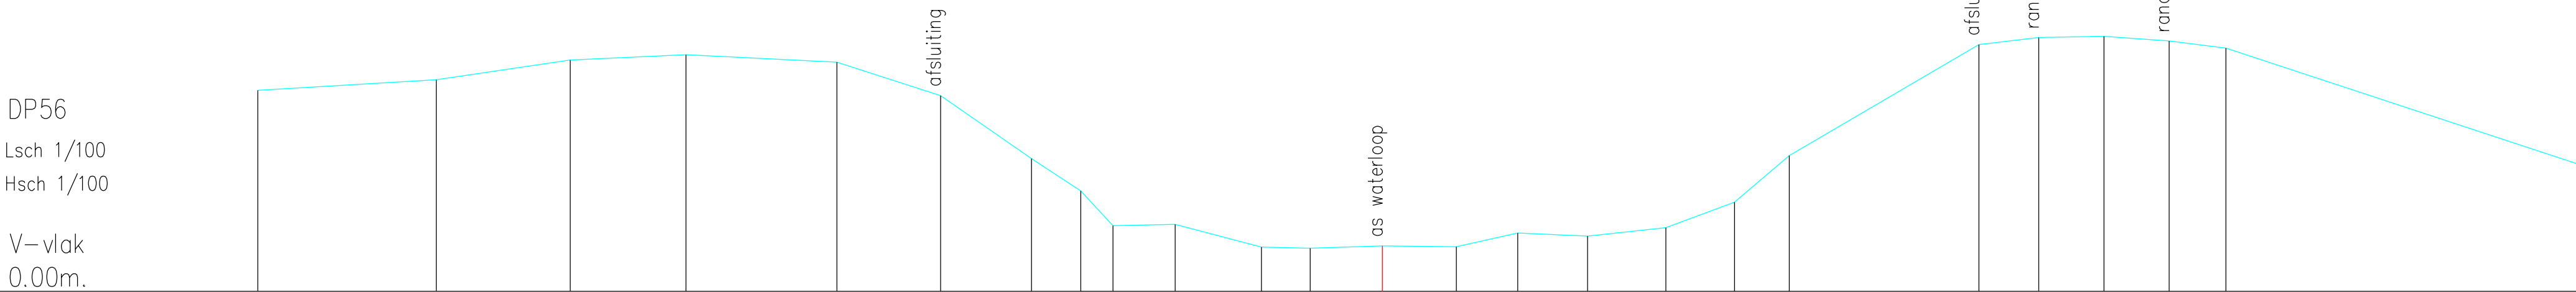

Terreinhoogte	4.19	4.41	4.82	4.93	4.77	4.08	2.76	2.09	1.37	1.39	0.92	0.90	0.95	0.93	1.22	1.15	1.33	1.86	2.83	5.14	5.29	5.31	5.21	5.07	2.65
Tussenafstand	3.71	2.79	2.41	3.14	2.15	1.89	1.02	0.67	1.29	1.79	1.01	1.50	1.54	1.28	1.45	1.63	1.43	1.14	3.95	1.25	1.35	1.36	1.18	7.33	