


DP57
Lsch 1/100
Hsch 1/100

V–vlak
0.00m.

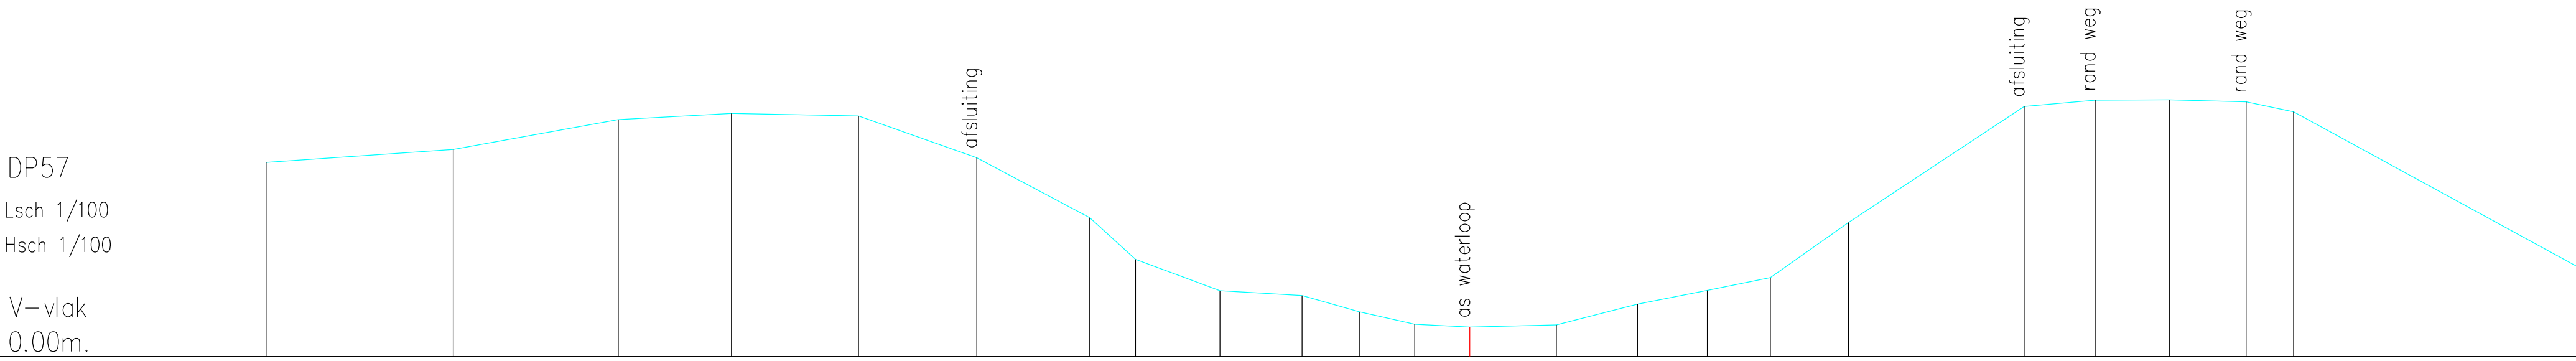

Terreinhoogte	3.90	4.16	4.76	4.88	4.84	3.99	2.79	1.95	1.32	1.22	0.90	0.65	0.59	0.63	1.05	1.33	1.59	2.69	5.03	5.15	5.16	5.12	4.92	1.79
Tussenafstand	3.76	3.32	2.27	2.55	2.38	2.27	0.92	1.70	1.65	1.15	1.11	1.11	1.74	1.63	1.41	1.27	1.57	3.54	1.42	1.49	1.54	0.95	5.73	