


DP58
Lsch 1/100
Hsch 1/100

V-vlak
0.00m.

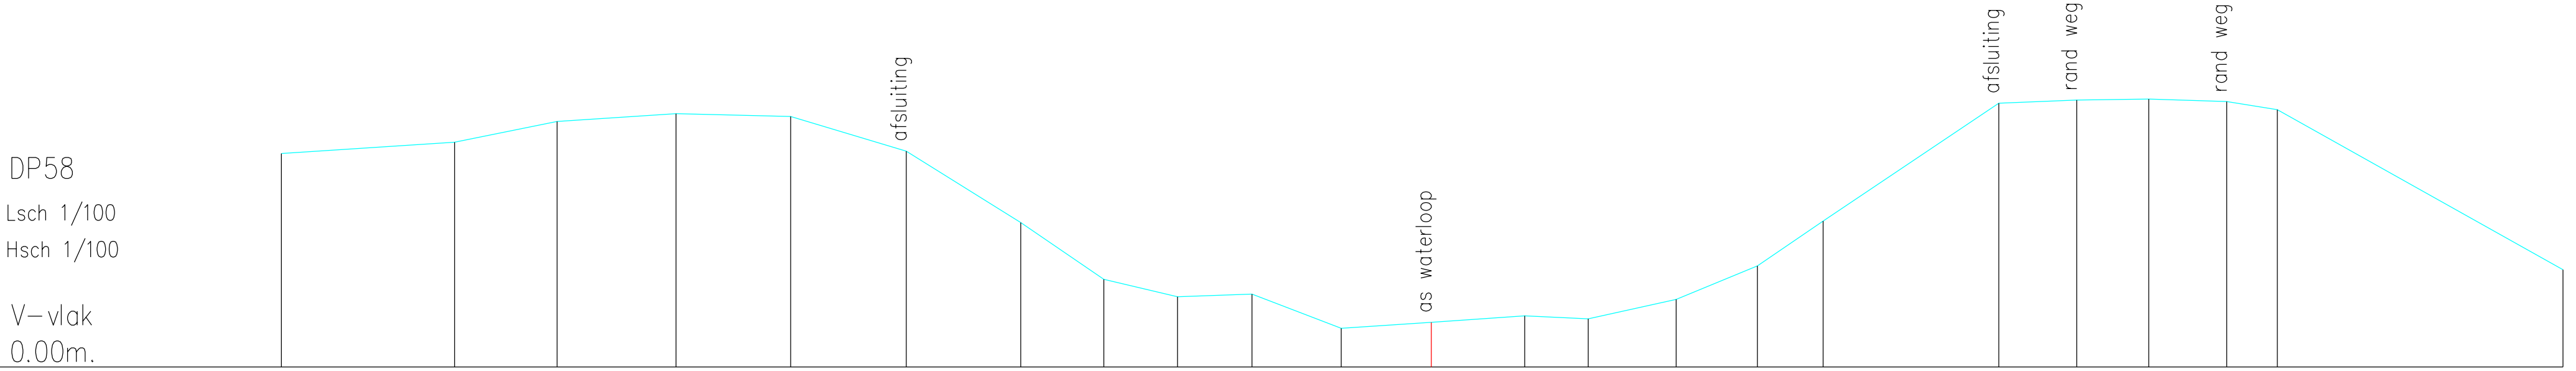

Terreinhoogte	4.08	4.29	4.69	4.84	4.78	4.12	2.76	1.68	1.34	1.39	0.74	0.85	0.98	0.92	1.29	1.93	2.79	5.04	5.10	5.11	5.07	4.91	1.86
Tussenafstand	3.31	1.96	2.27	2.19	2.21	2.19	1.59	1.40	1.42	1.71	1.72	1.78	1.21	1.68	1.55	1.25	3.36	1.49	1.37	1.49	0.97	5.46	