


DP59  
Lsch 1/100  
Hsch 1/100  
  
V—vlak  
0.00m.

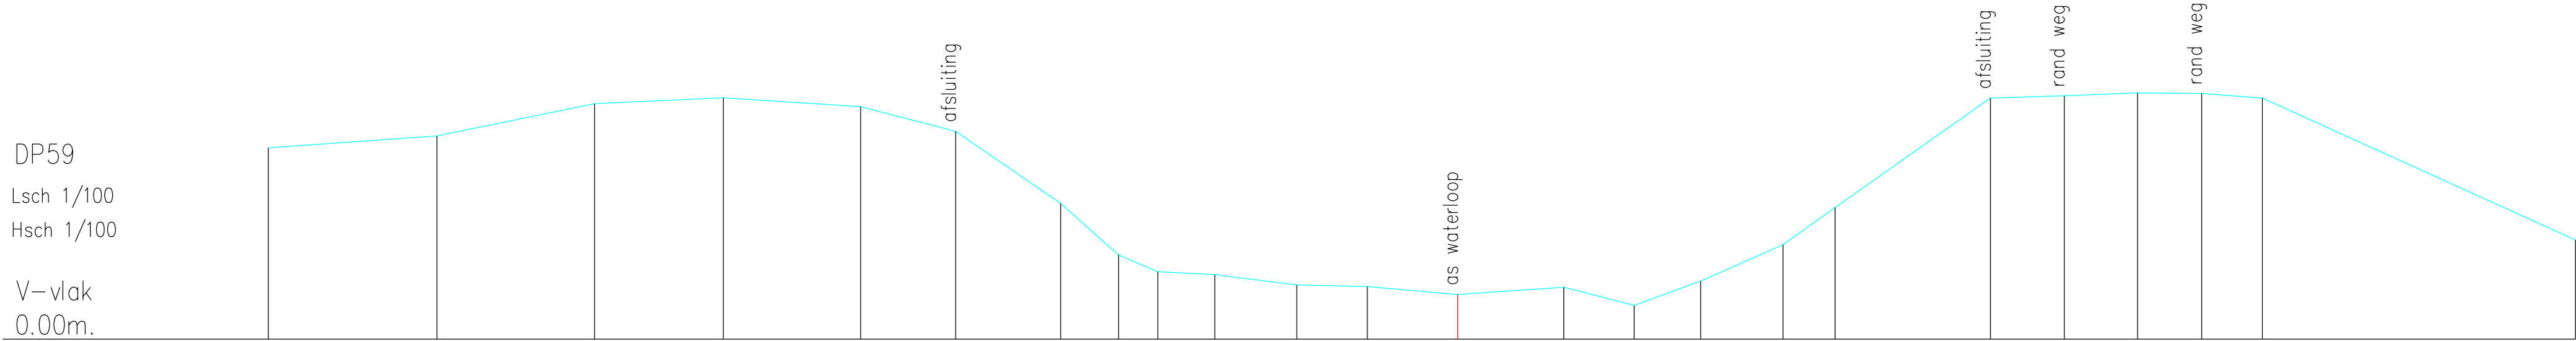

|               |      
|---------------|------|------|------|------|------|------|------|------|------|------|------|------|------|------|------|------|------|------|------|------|------|------|------|------|
| Terreinhoogte | 3.92 | 4.17 | 4.83 | 4.95 | 4.77 | 4.26 | 2.78 | 1.73 | 1.38 | 1.32 | 1.11 | 1.08 | 0.92 | 1.07 | 0.69 | 1.19 | 1.94 | 2.70 | 4.94 | 4.99 | 5.05 | 5.04 | 4.94 | 2.04 |
| Tussenafstand | 3.46 | 3.23 | 2.64 | 2.82 | 1.95 | 2.15 | 1.19 | 0.80 | 1.17 | 1.68 | 1.44 | 1.85 | 2.17 | 1.44 | 1.36 | 1.69 | 1.07 | 3.18 | 1.52 | 1.50 | 1.31 | 1.24 | 6.41 |      |