


DP6
Lsch 1/100
Hsch 1/100

V-vlak
-1.00m.

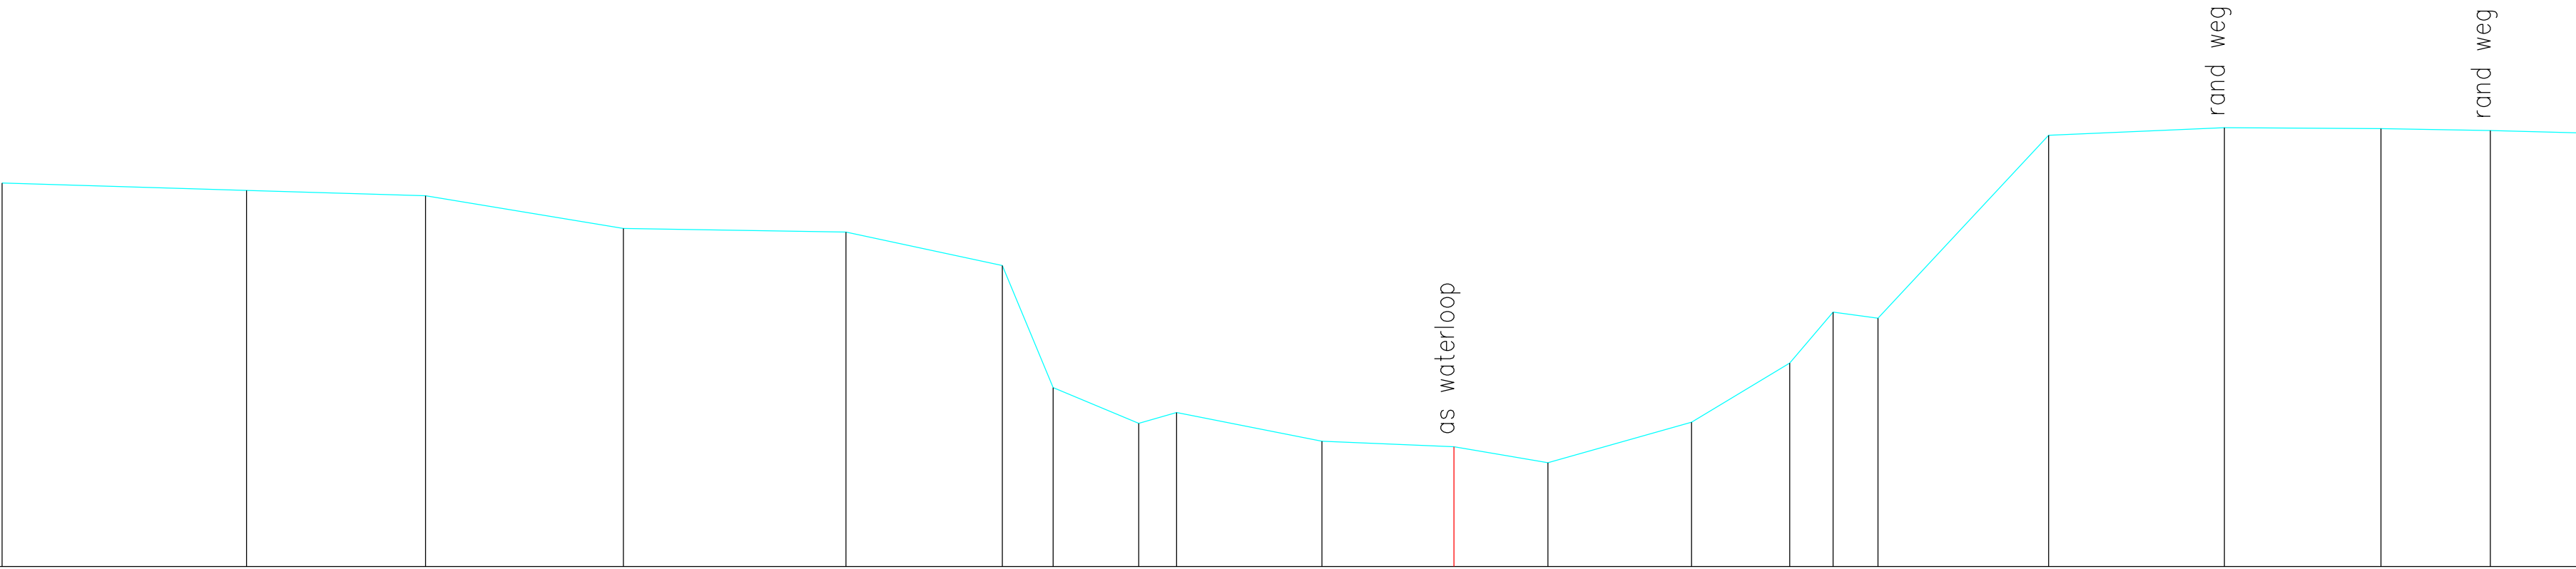

Terreinhoogte	4.87	4.76	4.68	4.17	4.12	3.61	1.74	1.19	1.36	0.92	0.83	0.59	1.21	2.11	2.90	2.80	5.60	5.72	5.70	5.67	5.64
Tussenafstand	3.74	2.74	3.03	3.40	2.39	0.78	1.31	0.58	2.22	2.02	1.44	2.20	1.50	0.66	0.69	2.61	2.69	2.39	1.68	1.32	