


DP60
Lsch 1/100
Hsch 1/100

V—vlak
0.00m.

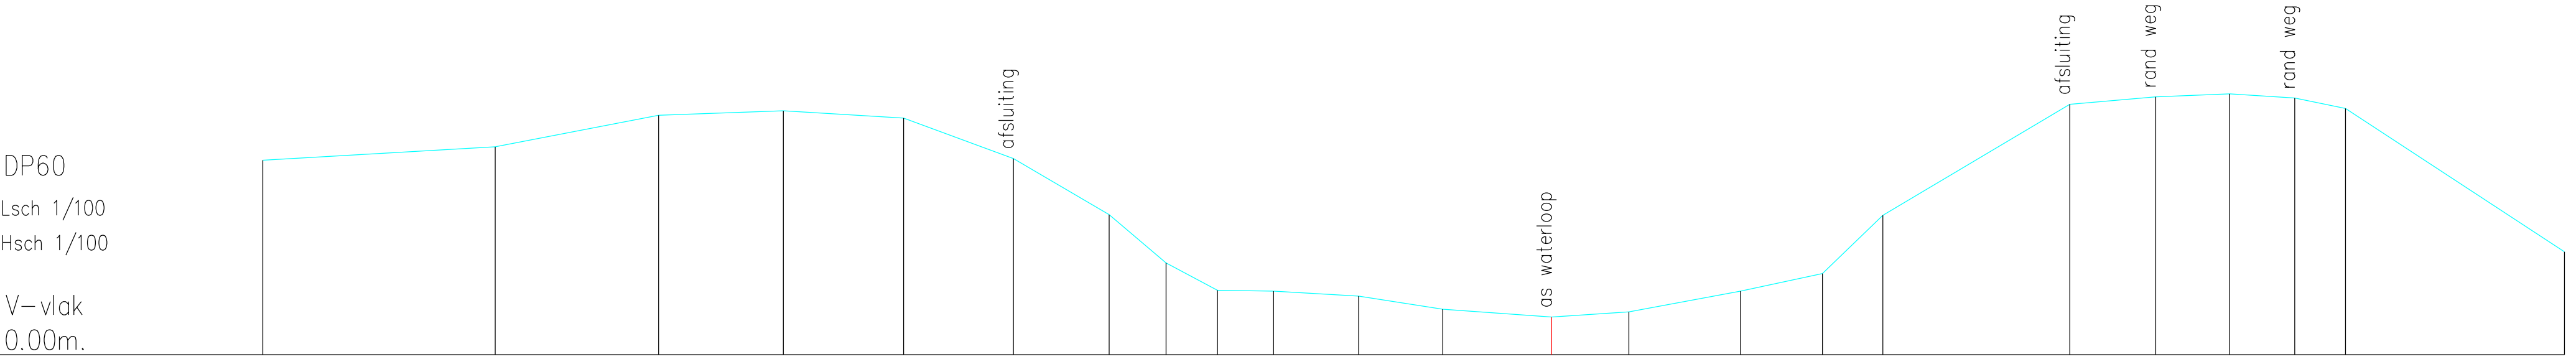

Terreinhoogte	3.90	4.18	4.81	4.90	4.75	3.94	2.81	1.84	1.29	1.28	1.18	0.91	0.76	0.86	1.28	1.63	2.80	5.03	5.18	5.24	5.15	4.95	2.07
Tussenafstand	4.67	3.28	2.51	2.41	2.21	1.92	1.14	1.03	1.12	1.71	1.69	2.18	1.55	2.24	1.64	1.21	3.76	1.73	1.49	1.31	1.02	4.40	