


DP61
Lsch 1/100
Hsch 1/100

V-vlak
0.00m.

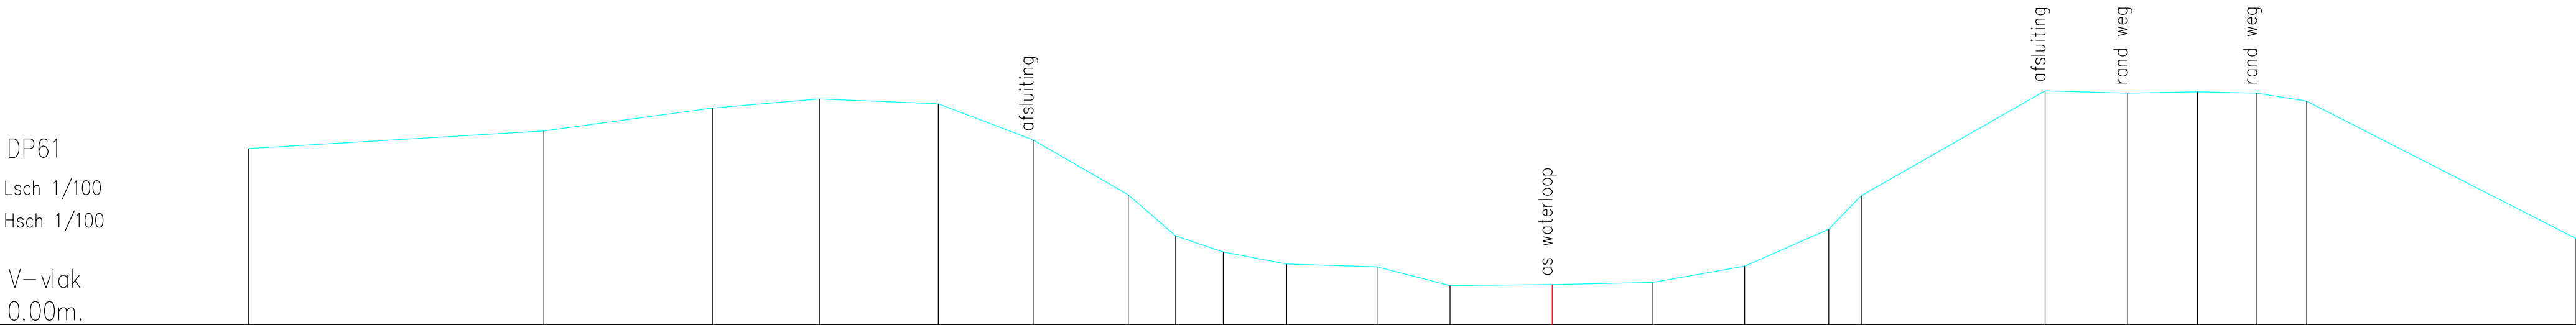

Terreinhoogte	3.79	4.17	4.66	4.86	4.76	3.98	2.80	1.91	1.57	1.31	1.25	0.85	0.87	0.91	1.26	2.06	2.78	5.04	4.99	5.01	4.98	4.81	1.86
Tussenafstand	6.34	3.62	2.30	2.56	2.04	2.04	1.02	1.02	1.36	1.94	1.57	2.20	2.16	1.97	1.81	0.70	3.95	1.77	1.50	1.28	1.07	5.79	