


DP62
Lsch 1/100
Hsch 1/100

V-vlak
0.00m.

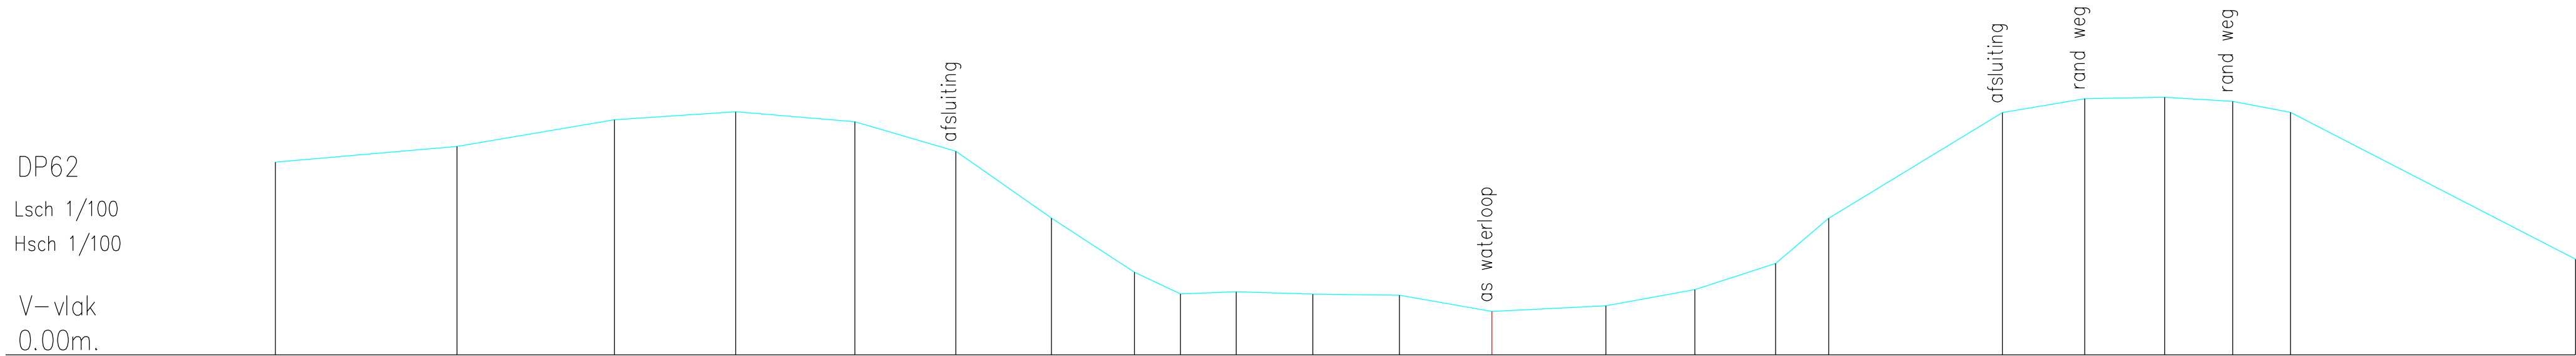

Terreinhoogte	3.89	4.20	4.74	4.90	4.70	4.11	2.76	1.67	1.23	1.27	1.23	1.20	0.88	0.99	1.32	1.84	2.76	4.89	5.17	5.20	5.11	4.89	1.93
Tussenafstand	3.66	3.17	2.45	2.40	2.03	1.93	1.67	0.93	1.12	1.54	1.74	1.86	2.30	1.79	1.63	1.07	3.50	1.66	1.61	1.37	1.17	5.75	