


DP63
Lsch 1/100
Hsch 1/100

V–vlak
0.00m.

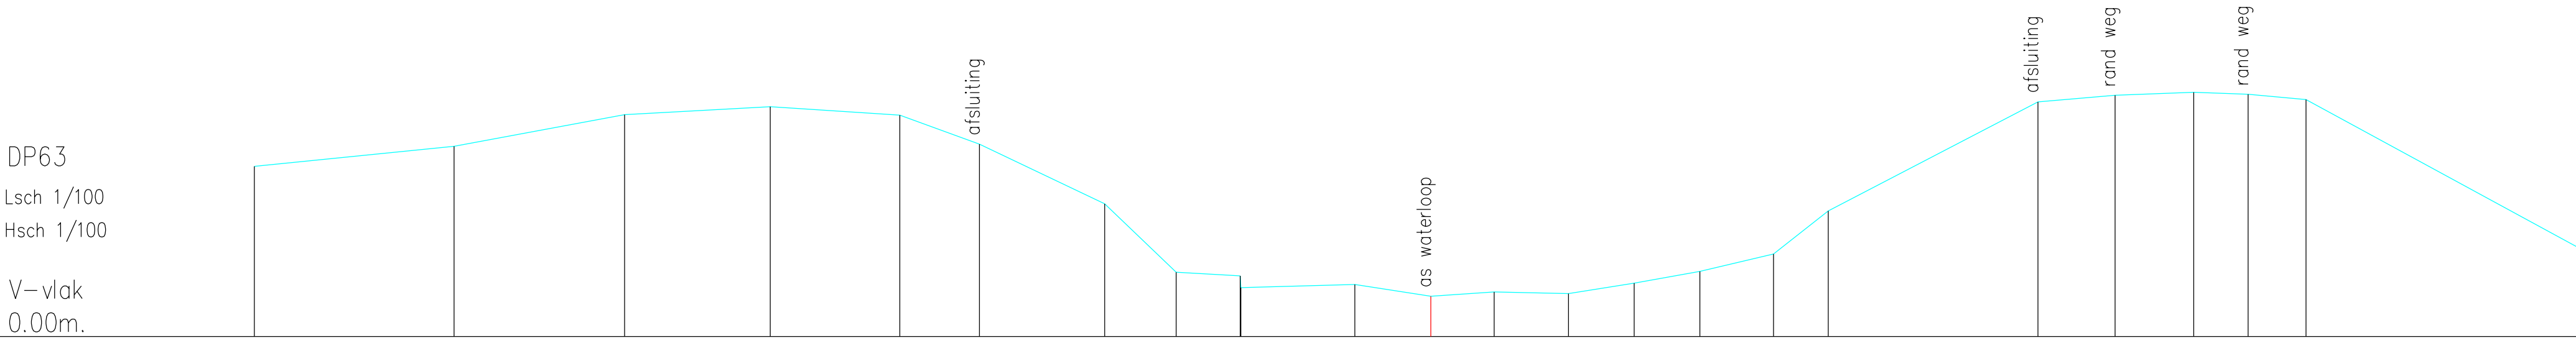

Terreinhoogte	3.59	4.01	4.68	4.85	4.67	4.06	2.80	1.36	1.08	1.10	0.85	0.94	0.91	1.13	1.38	1.74	2.65	4.95	5.09	5.15	5.11	5.00	1.86
Tussenafstand	4.21	3.59	3.06	2.73	1.68	2.64	1.50	1.35	0.01	2.40	1.60	1.33	1.56	1.38	1.38	1.55	1.15	4.41	1.63	1.65	1.15	1.22	5.76