


DP64
Lsch 1/100
Hsch 1/100

V-vlak
0.00m.

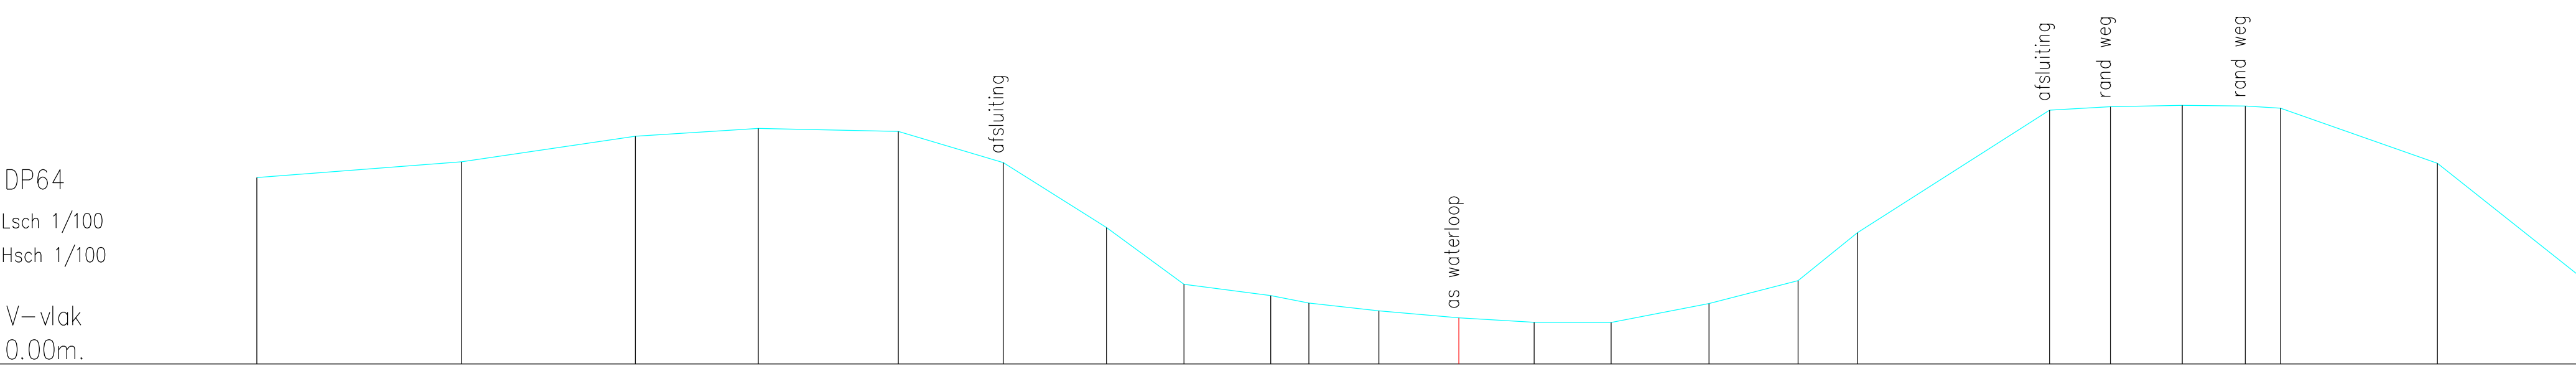

Terreinhoogte	3.84	4.16	4.69	4.85	4.79	4.15	2.81	1.64	1.41	1.26	1.09	0.95	0.86	0.86	1.25	1.72	2.70	5.22	5.30	5.32	5.31	5.27	4.13	1.86
Tussenafstand	4.21	3.58	2.53	2.88	2.16	2.12	1.60	1.79	0.79	1.44	1.65	1.55	1.58	2.02	1.83	1.22	3.96	1.26	1.48	1.30	0.72	3.23	2.87	