


DP65
Lsch 1/100
Hsch 1/100

V–vlak
0.00m.

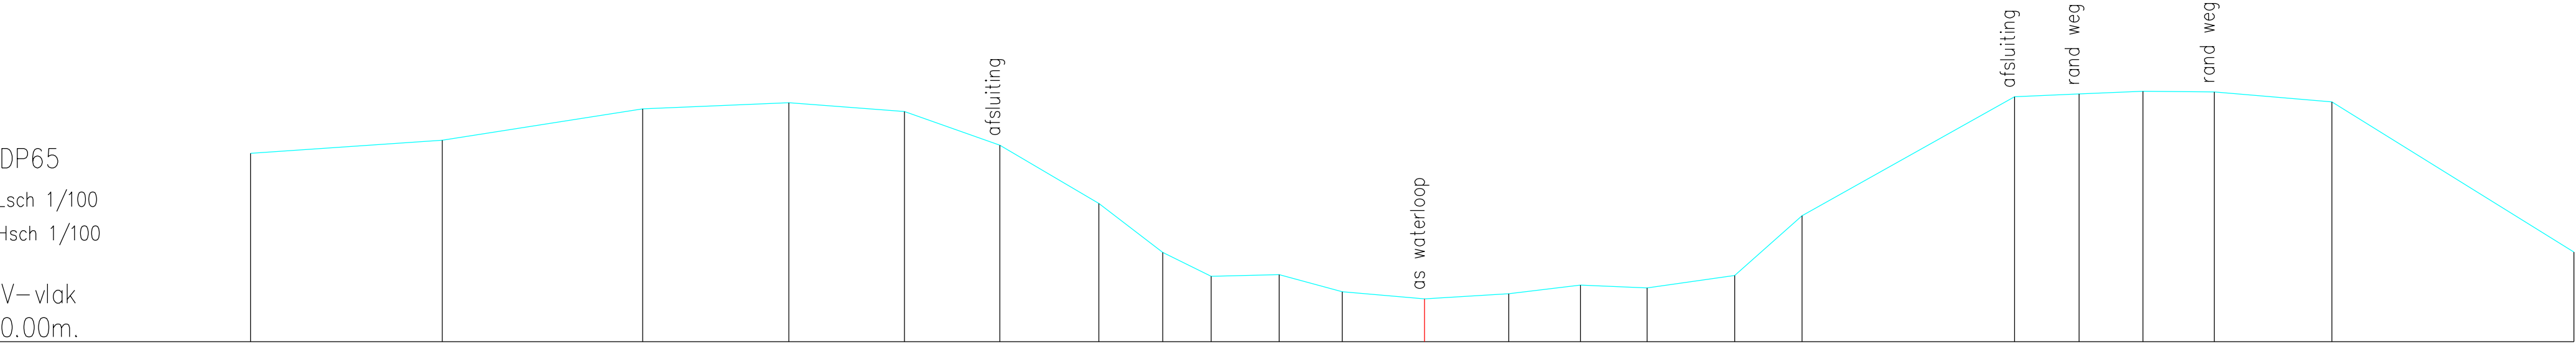

Terreinhoogte	3.90	4.17	4.82	4.95	4.77	4.07	2.86	1.85	1.36	1.39	1.04	0.89	1.00	1.17	1.12	1.37	2.61	5.07	5.13	5.19	5.17	4.97	1.86
Tussenafstand	3.97	4.15	3.03	2.40	1.97	2.05	1.32	1.00	1.41	1.31	1.70	1.74	1.49	1.38	1.82	1.39	4.40	1.34	1.32	1.48	2.44	5.01	