


DP66
Lsch 1/100
Hsch 1/100

V-vlak
0.00m.

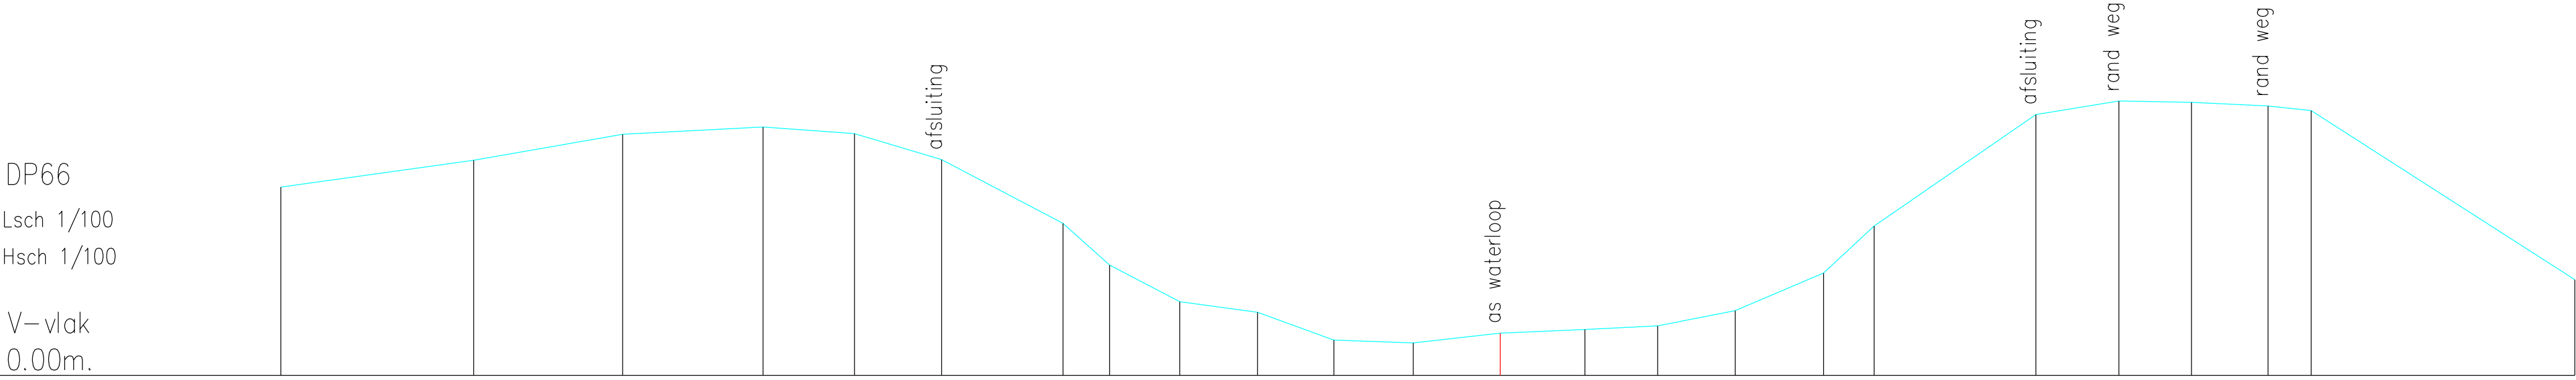

Terreinhoogte	3.55	4.06	4.55	4.69	4.56	4.07	2.87	2.08	1.39	1.19	0.67	0.61	0.80	0.87	0.94	1.22	1.93	2.82	4.92	5.18	5.15	5.08	5.00	1.81
Tussenafstand	3.64	2.82	2.65	1.73	1.65	2.29	0.88	1.33	1.47	1.45	1.50	1.65	1.60	1.38	1.47	1.67	0.96	3.06	1.57	1.37	1.45	0.82	4.98	