


DP67  
Lsch 1/100  
Hsch 1/100  
  
V-vlak  
0.00m.

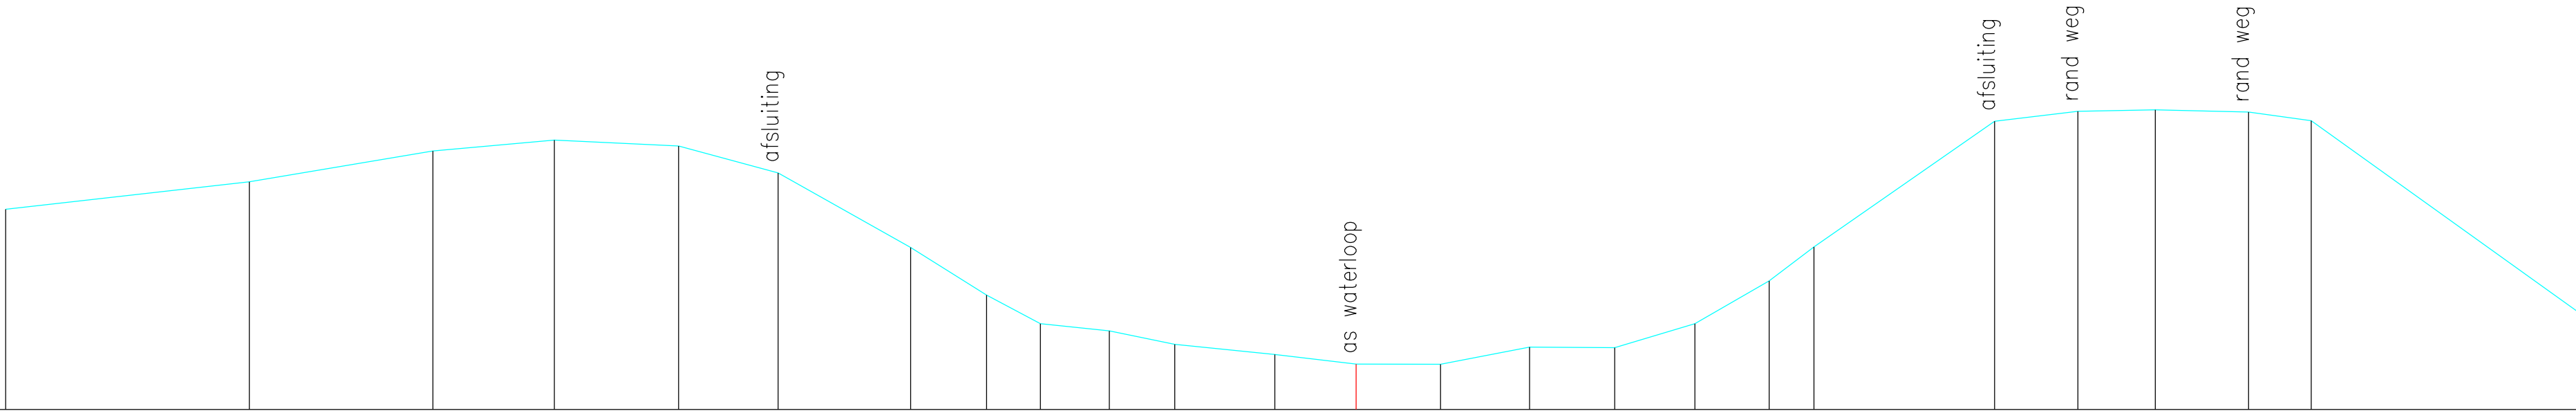

|               |      
|---------------|------|------|------|------|------|------|------|------|------|------|------|------|------|------|------|------|------|------|------|------|------|------|------|------|------|
| Terreinhoogte | 3.52 | 4.00 | 4.55 | 4.74 | 4.64 | 4.16 | 2.85 | 2.01 | 1.51 | 1.38 | 1.15 | 0.97 | 0.80 | 0.80 | 1.10 | 1.09 | 1.51 | 2.26 | 2.86 | 5.07 | 5.24 | 5.27 | 5.23 | 5.08 | 1.71 |
| Tussenafstand | 4.29 | 3.23 | 2.14 | 2.18 | 1.75 | 2.33 | 1.34 | 0.95 | 1.21 | 1.15 | 1.76 | 1.43 | 1.49 | 1.57 | 1.50 | 1.41 | 1.31 | 0.79 | 3.18 | 1.47 | 1.36 | 1.64 | 1.10 | 4.70 |      |