


DP68
Lsch 1/100
Hsch 1/100

V–vlak
0.00m.

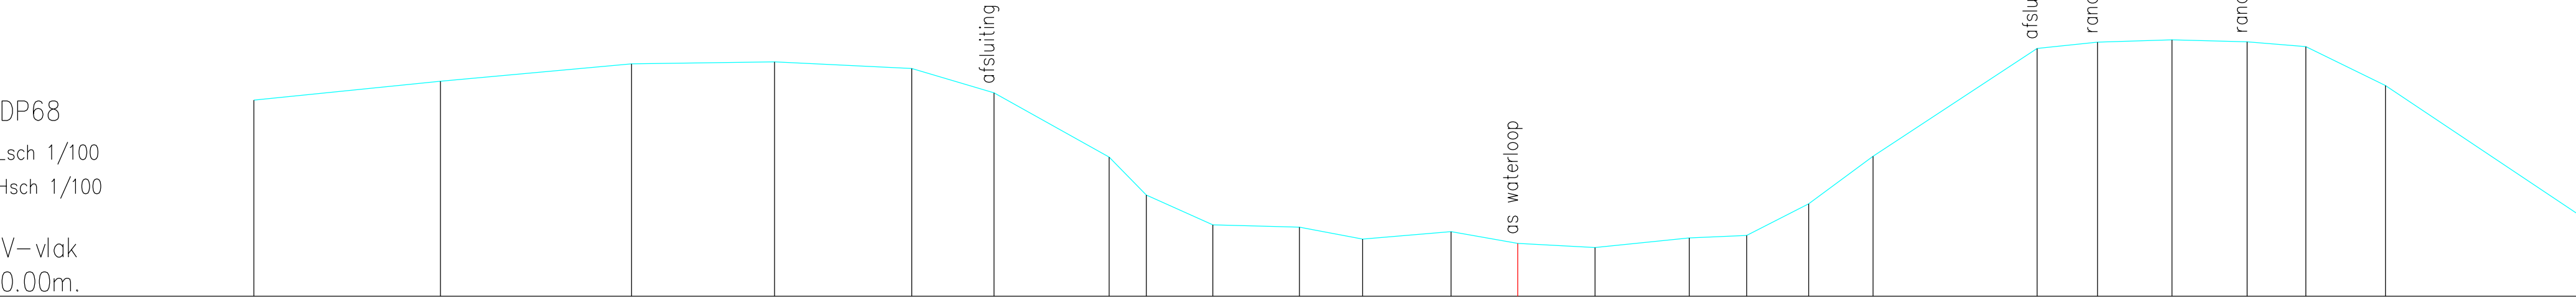

Terreinhoogte	4.02	4.40	4.76	4.80	4.66	4.17	2.85	2.07	1.46	1.42	1.17	1.32	1.08	1.00	1.20	1.25	1.89	2.87	5.08	5.21	5.25	5.21	5.11	4.32	1.57
Tussenafstand	3.82	3.91	2.92	2.81	1.68	2.36	0.76	1.36	1.77	1.29	1.81	1.36	1.58	1.92	1.18	1.27	1.32	3.36	1.23	1.52	1.54	1.20	1.63	4.10	